


NUTZUNGSVERTEILUNG

Besucherzentrum (Ausstellung/Service/Gastronomie)

Kulturelle Nutzungen (insb. Ausstellungsflächen)


Ergänzende (kulturelle) Nutzungen/Insitute/Wohnen (Arrondierungsfläche)

ggf. weitere ergänzende Nutzungen (z.B. Hochschule, Gastronomie o.ä.)

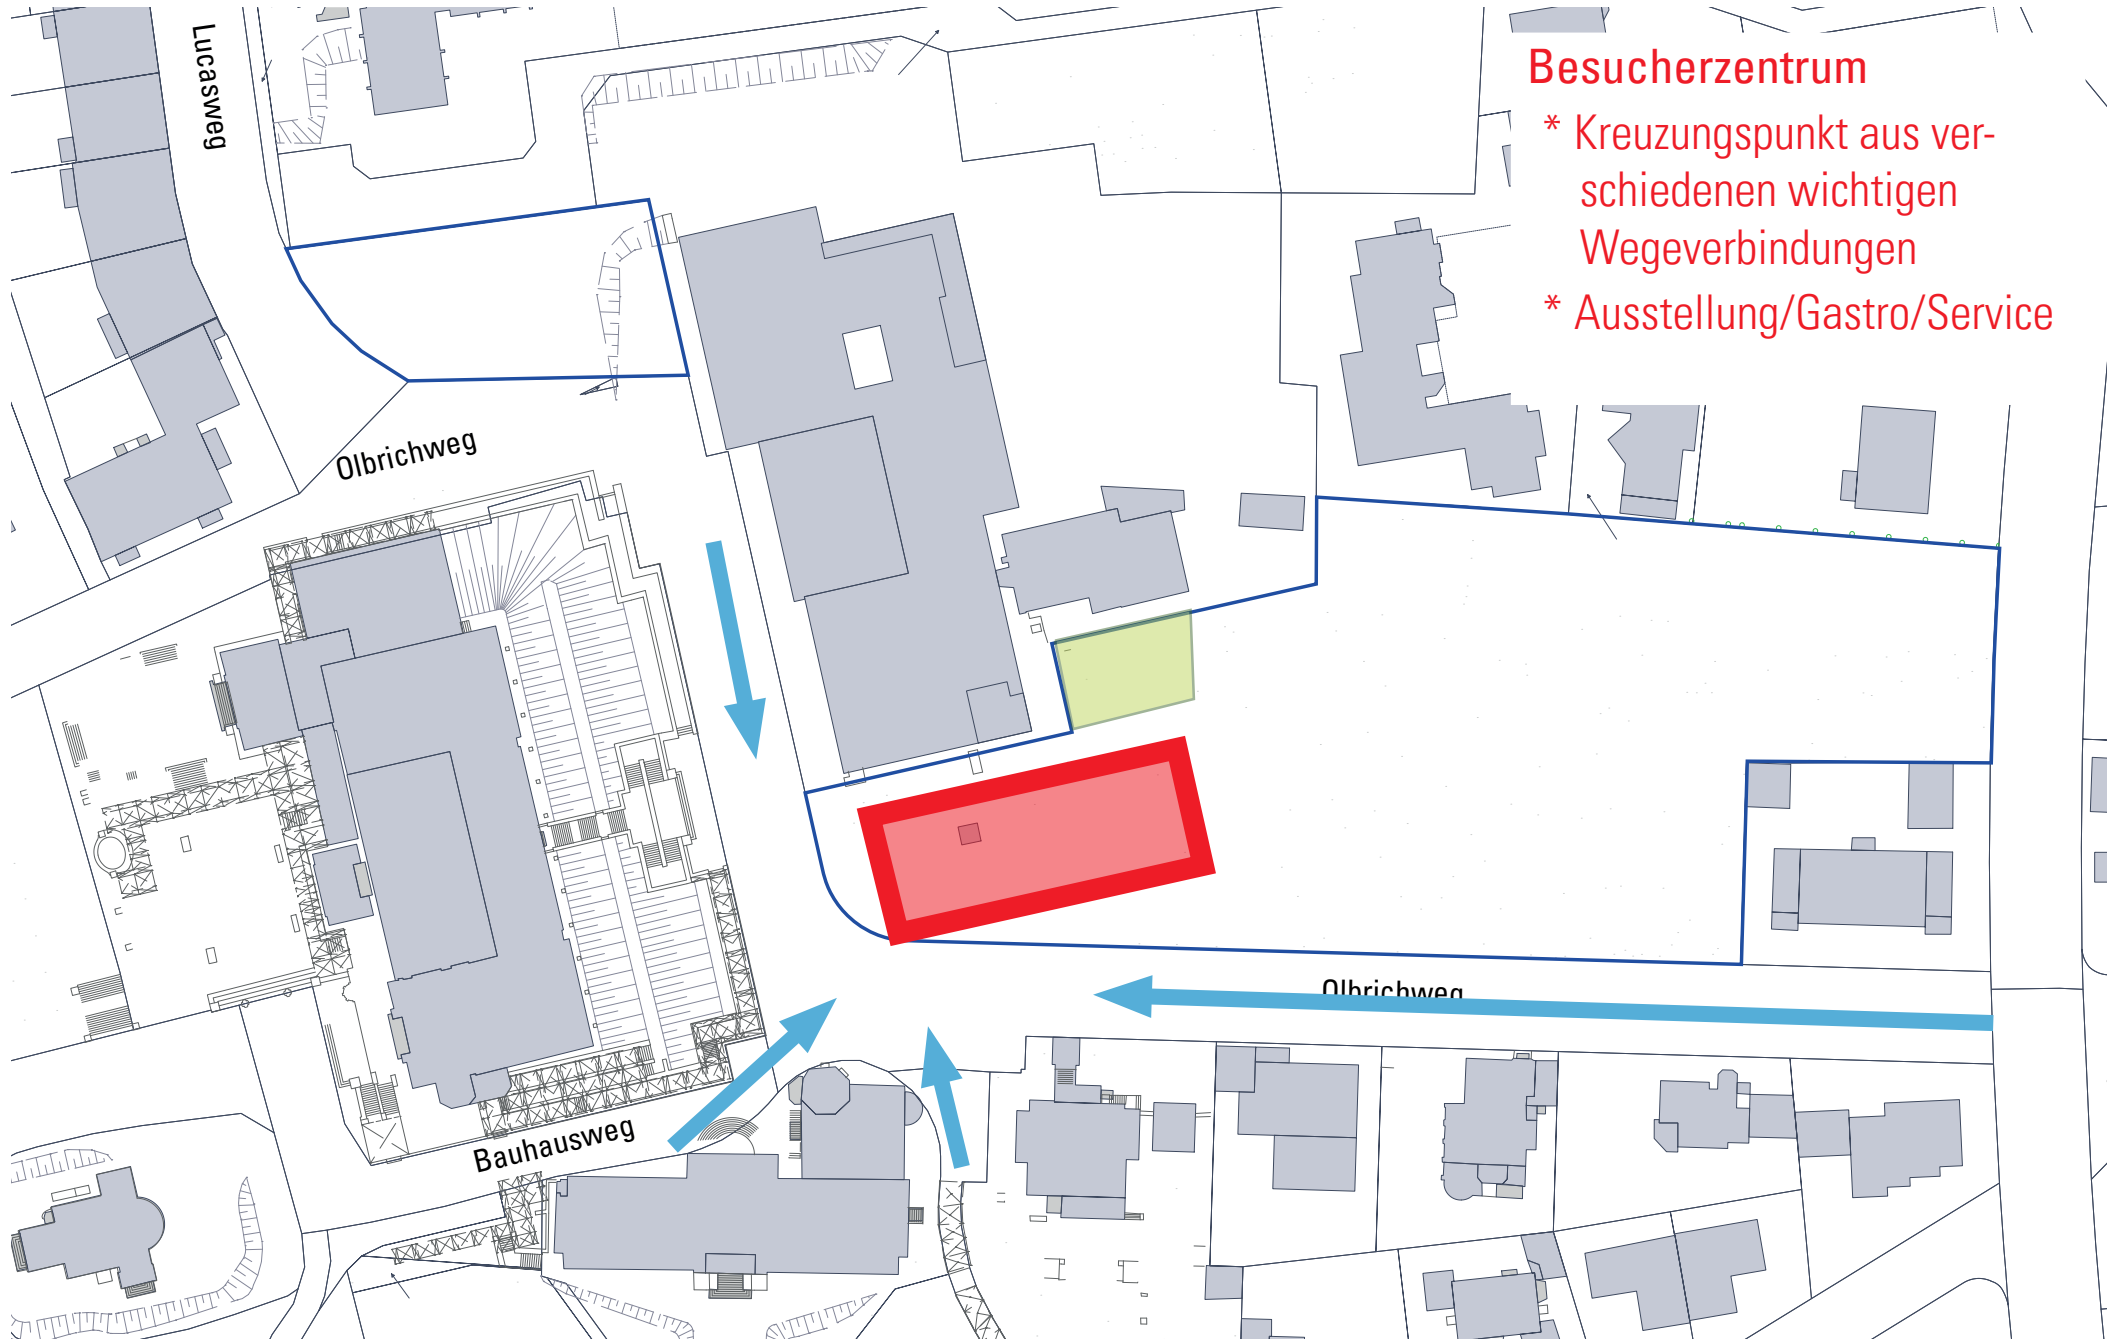


Besucherzentrum

- * Kreuzungspunkt aus verschiedenen wichtigen Wegeverbindungen
- * Ausstellung/Gastro/Service

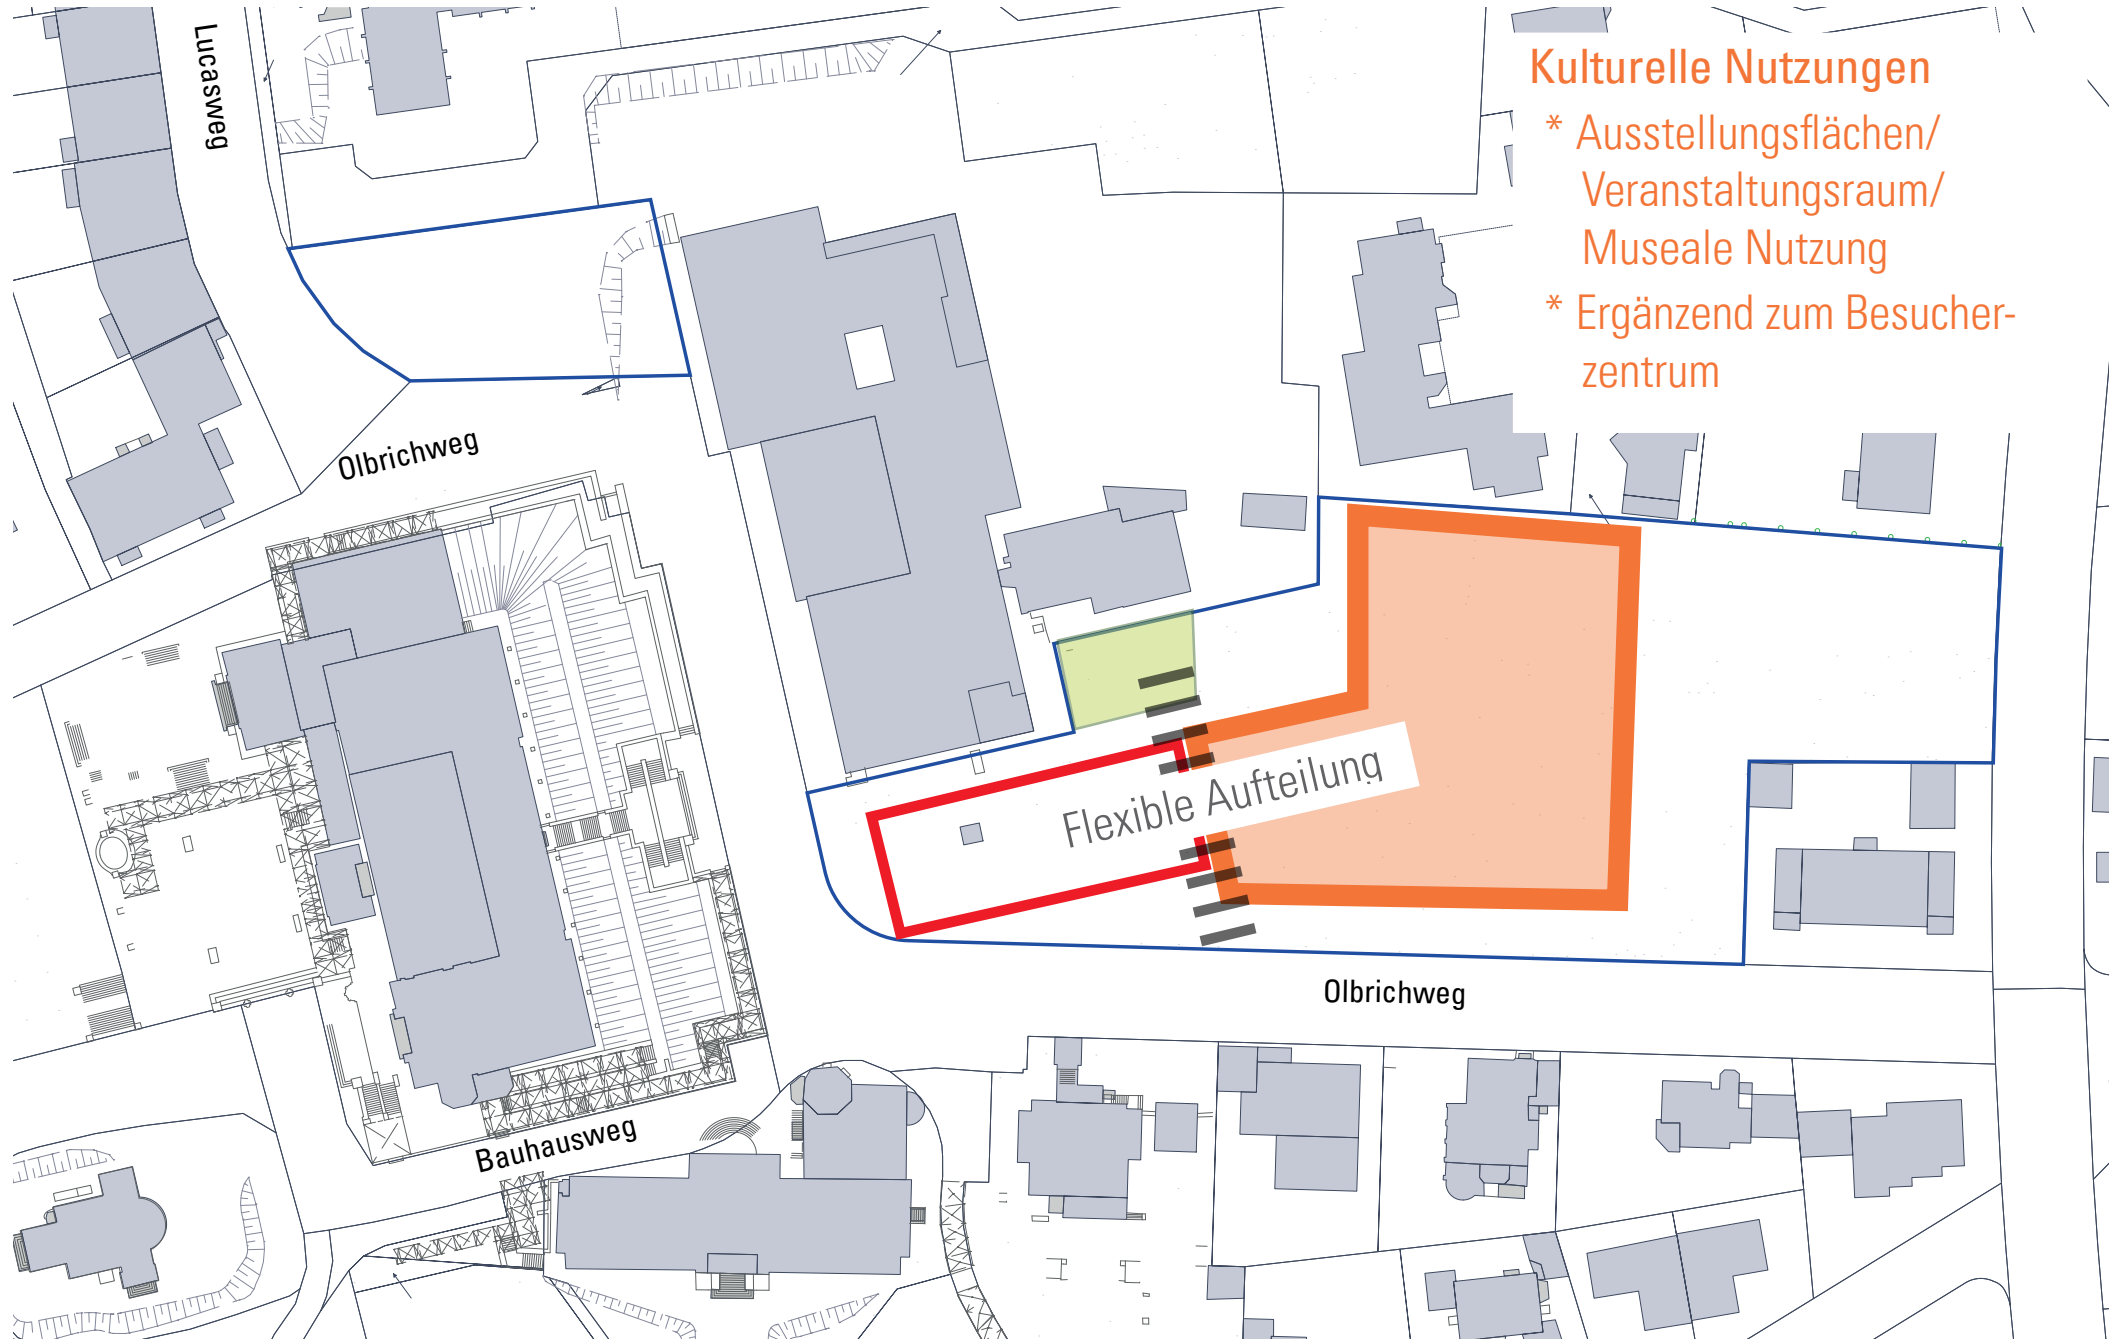


Kulturelle Nutzungen

- * Ausstellungsflächen/
Veranstaltungsraum/
Museale Nutzung
- * Ergänzend zum Besucher-
zentrum

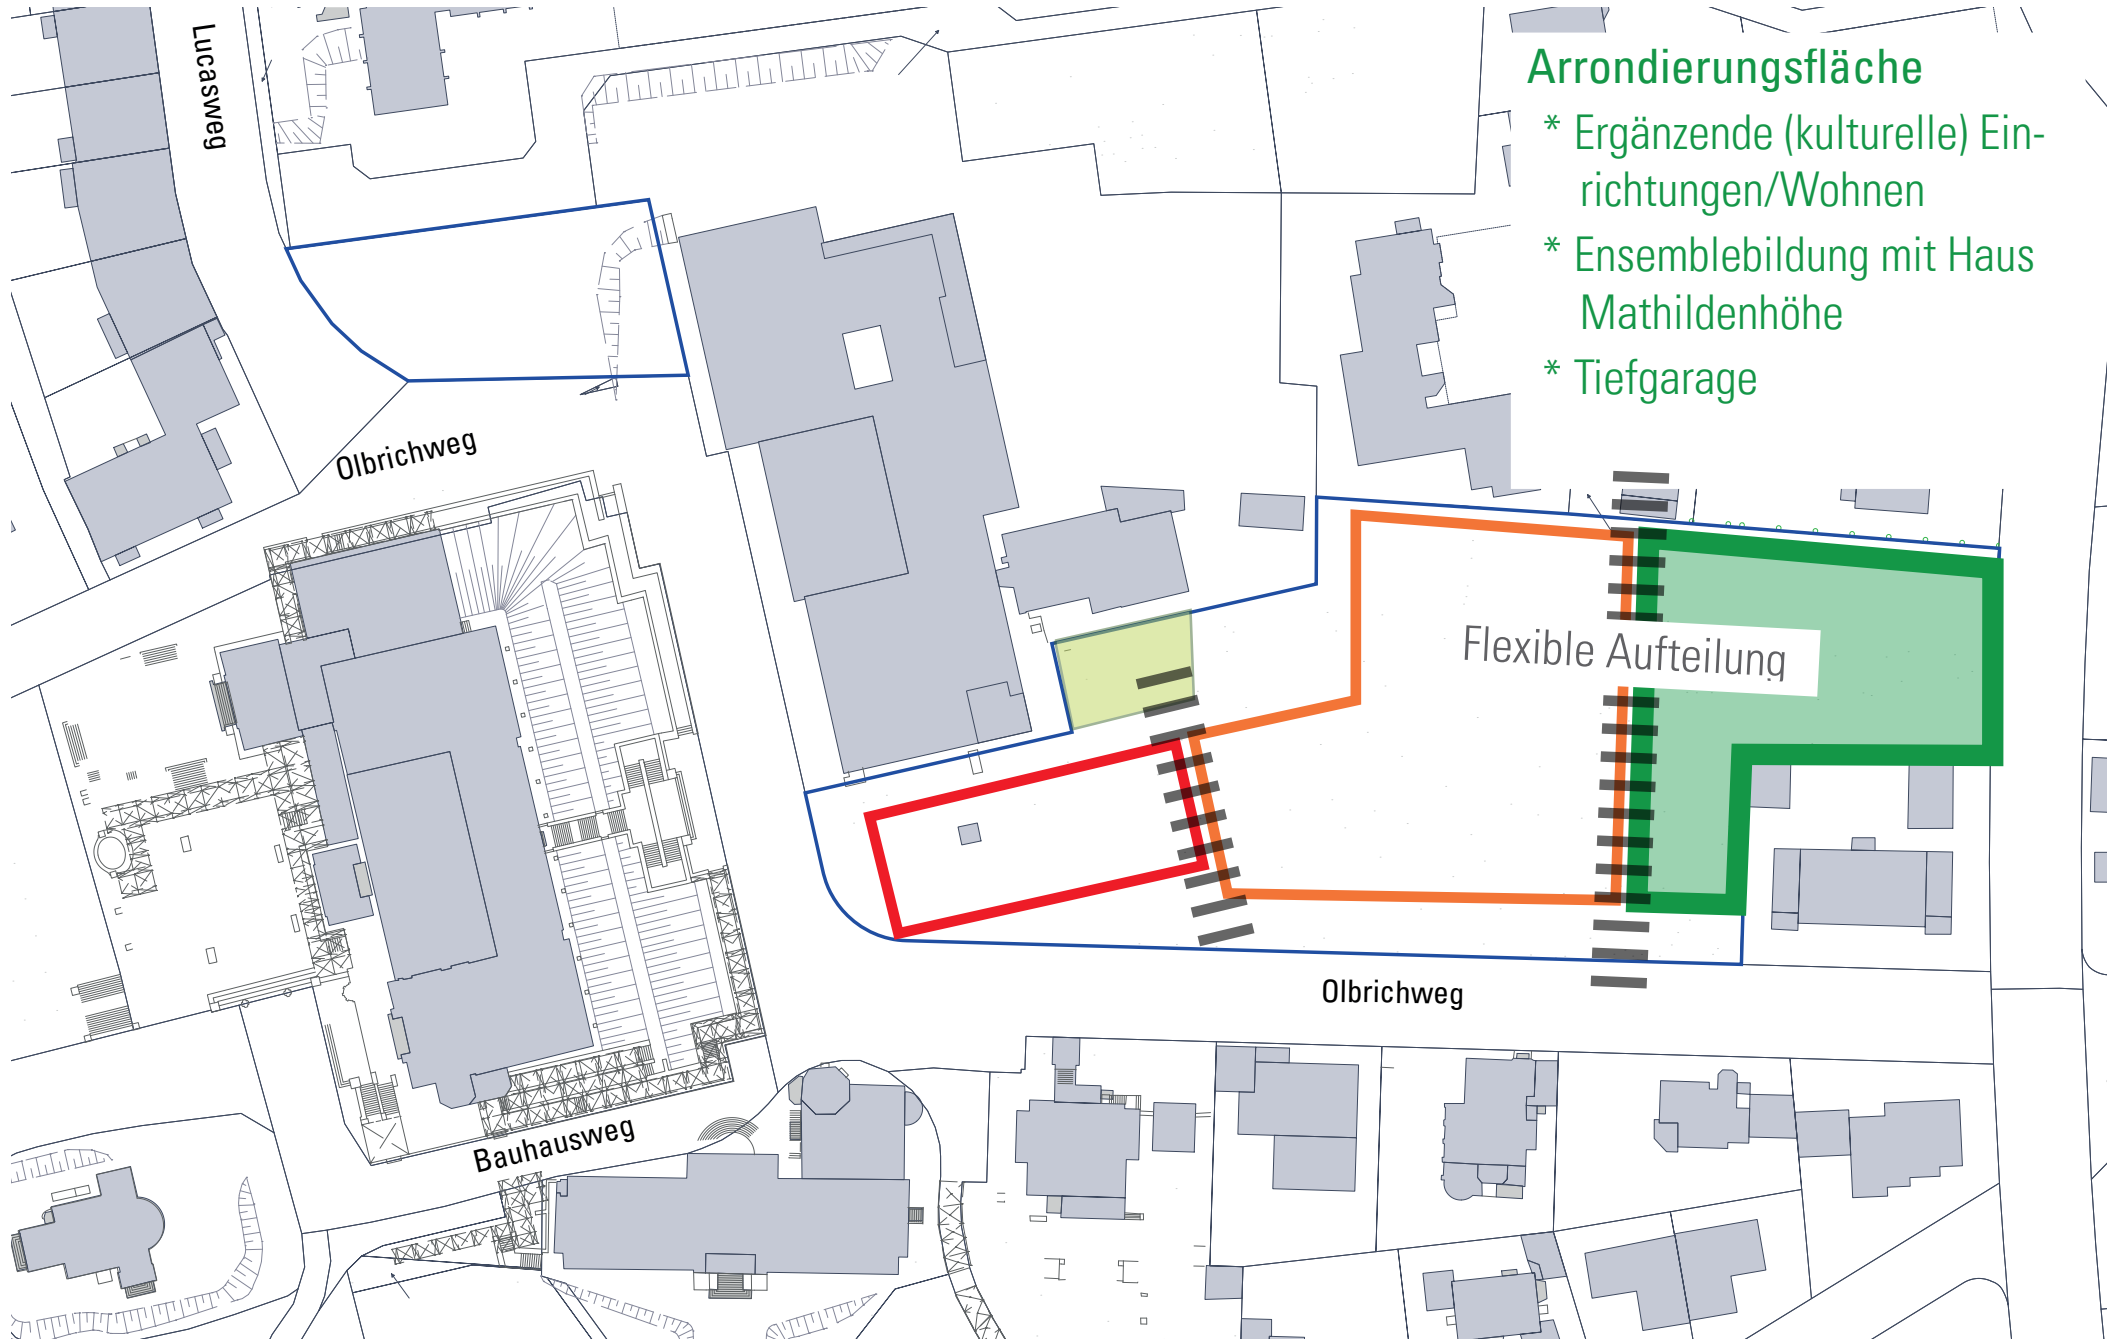


Arrondierungsfläche

- * Ergänzende (kulturelle) Einrichtungen/Wohnen
- * Ensemblebildung mit Haus Mathildenhöhe
- * Tiefgarage

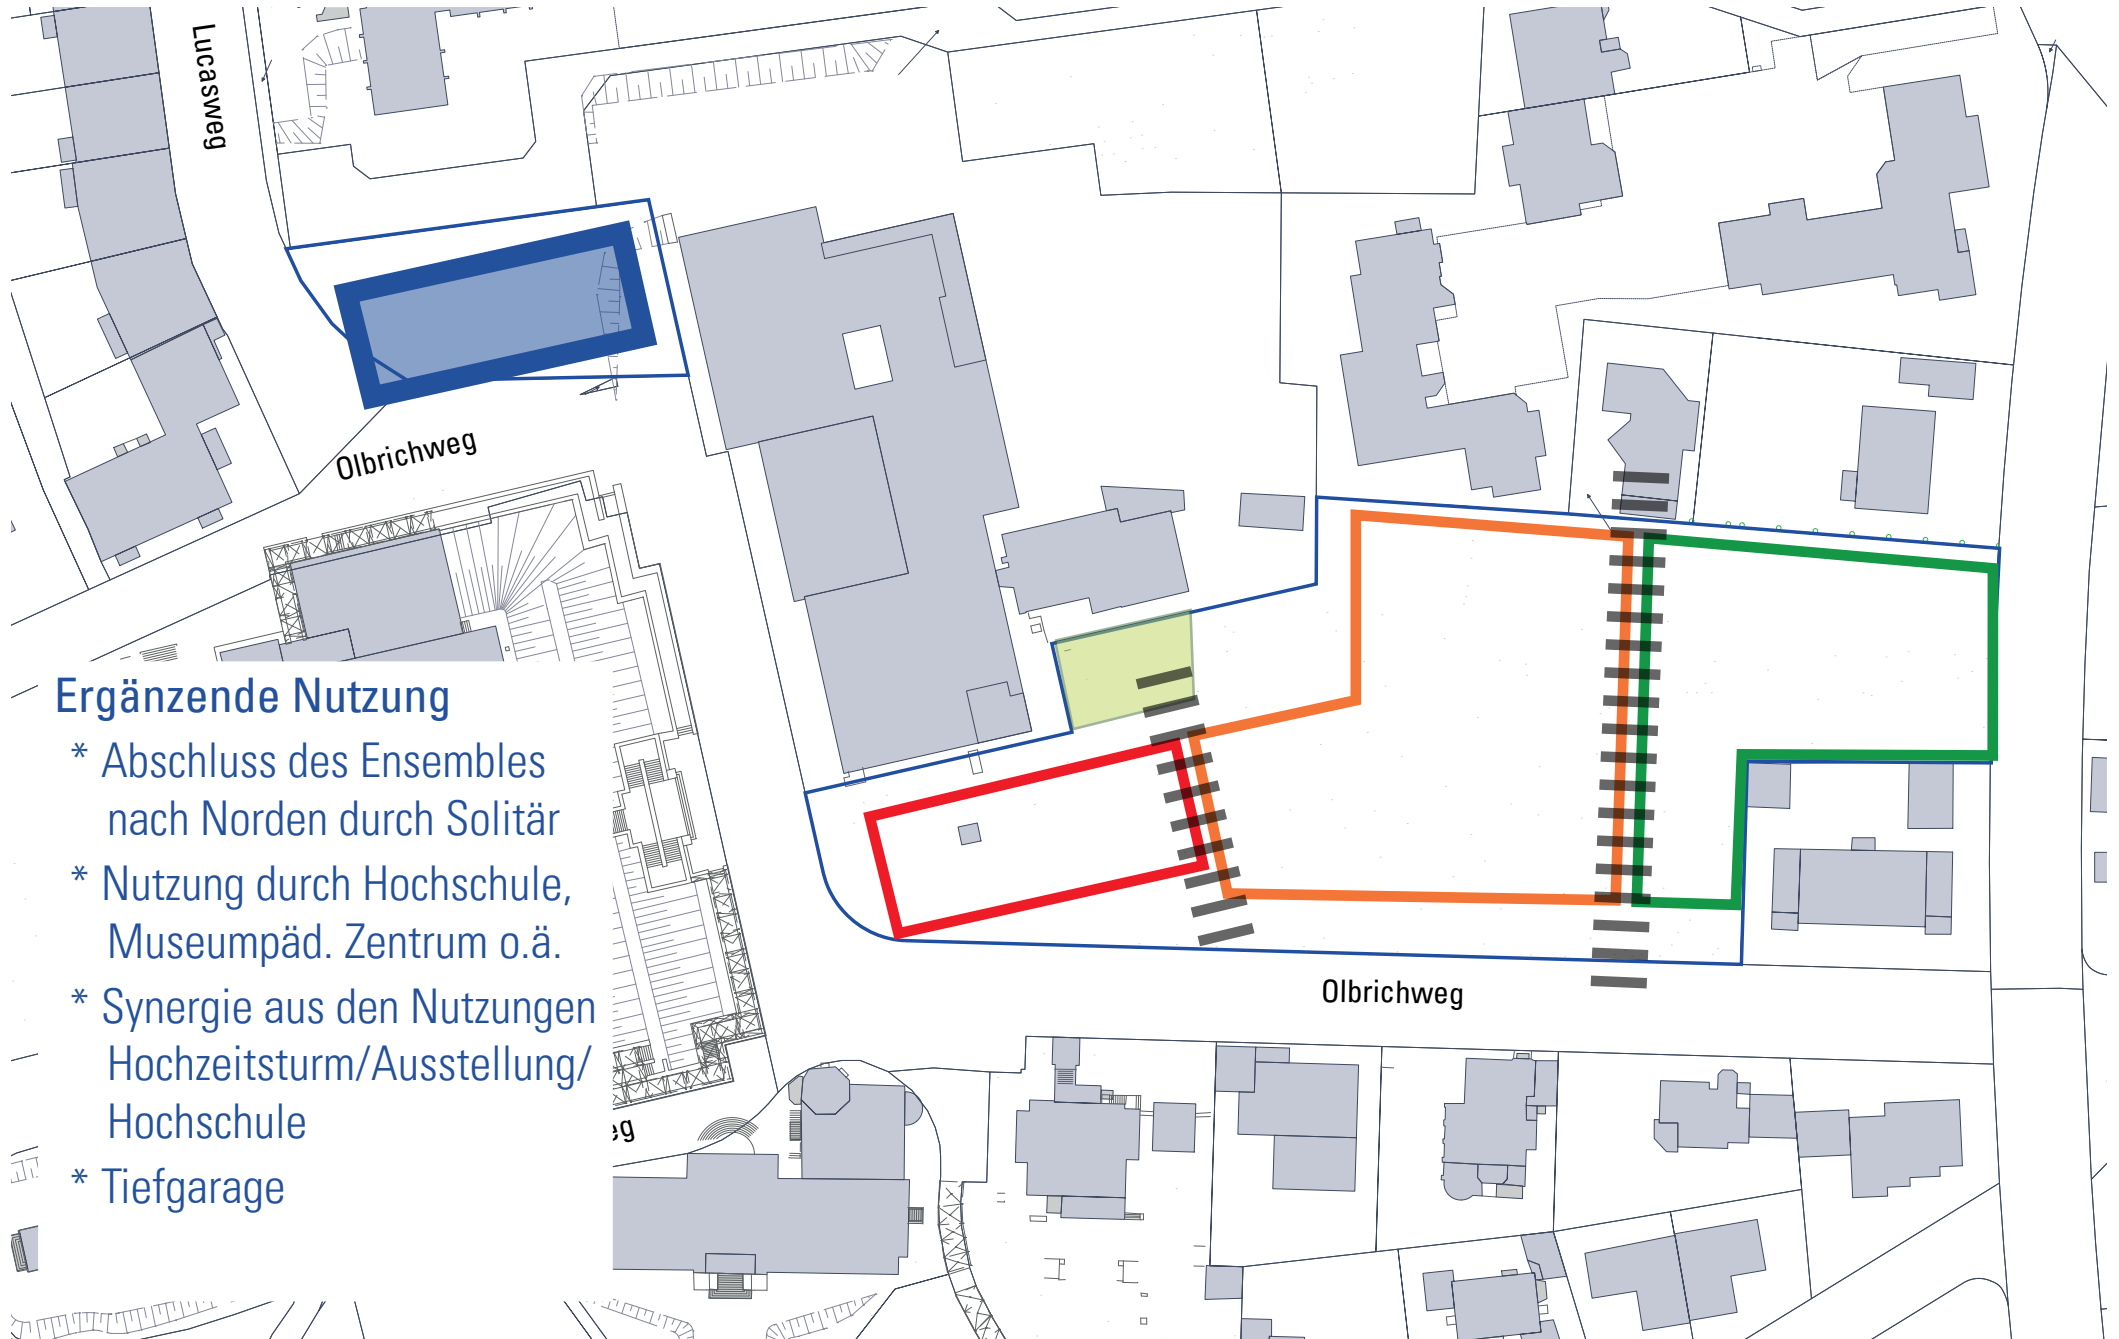

Ergänzende Nutzung

- * Abschluss des Ensembles nach Norden durch Solitär
- * Nutzung durch Hochschule, Museumpäd. Zentrum o.ä.
- * Synergie aus den Nutzungen Hochzeitsturm/Ausstellung/Hochschule
- * Tiefgarage

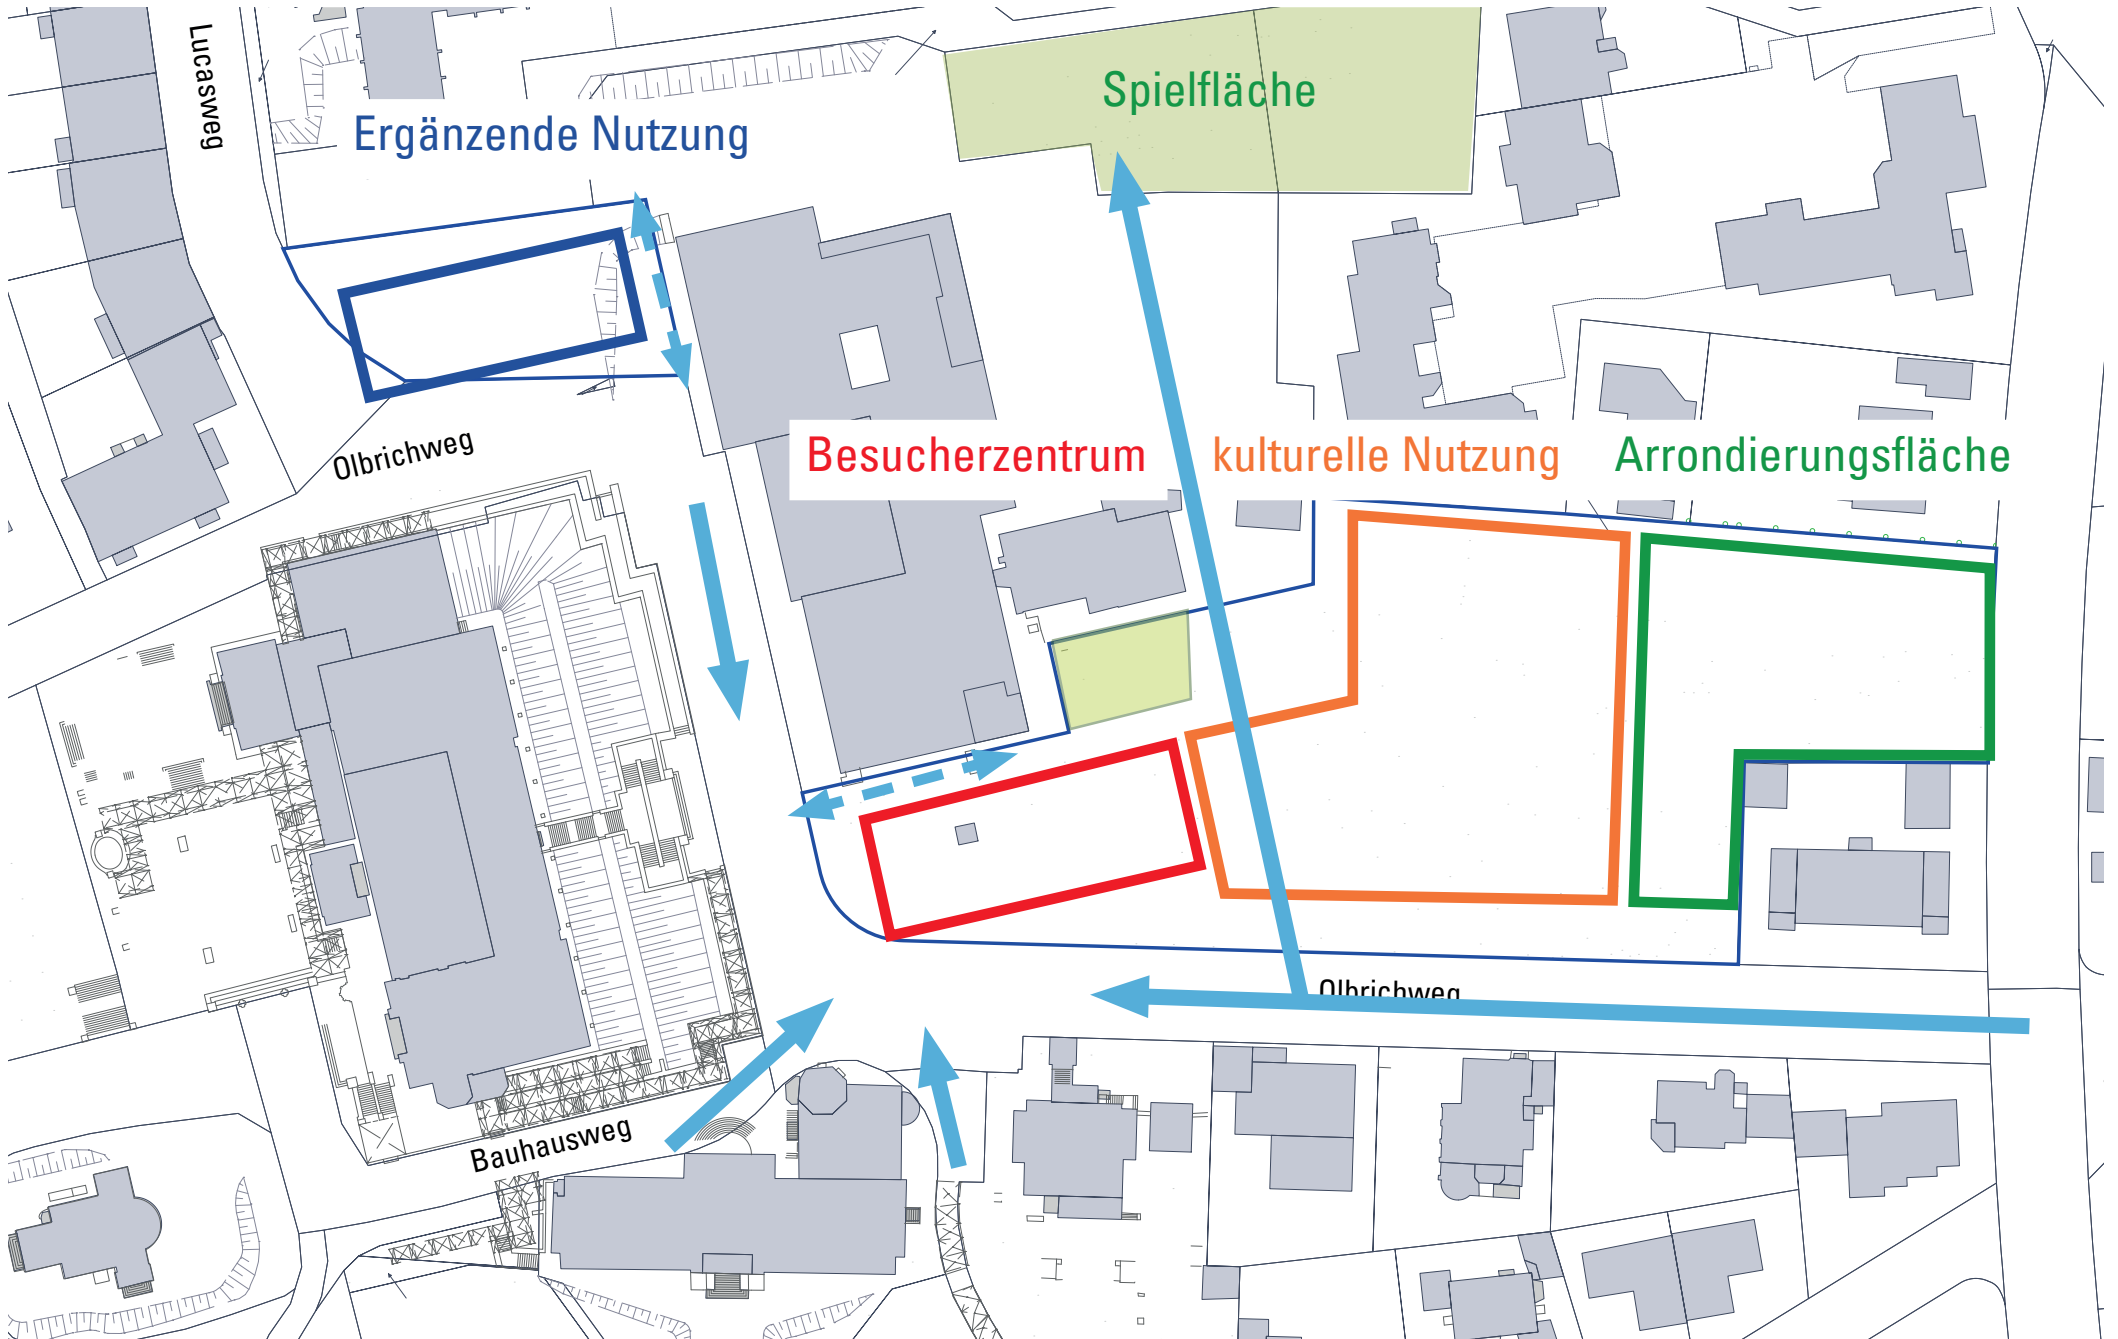


RÄUMLICHE VARIANTEN

Unterschiedliche Größen von Besucherzentrum, kultureller Nutzung und Arrondierungsfläche
Flexibel räumlich kombinierbar, je nach Flächenbedarf




VARIANTE 1: "SOLITÄR"



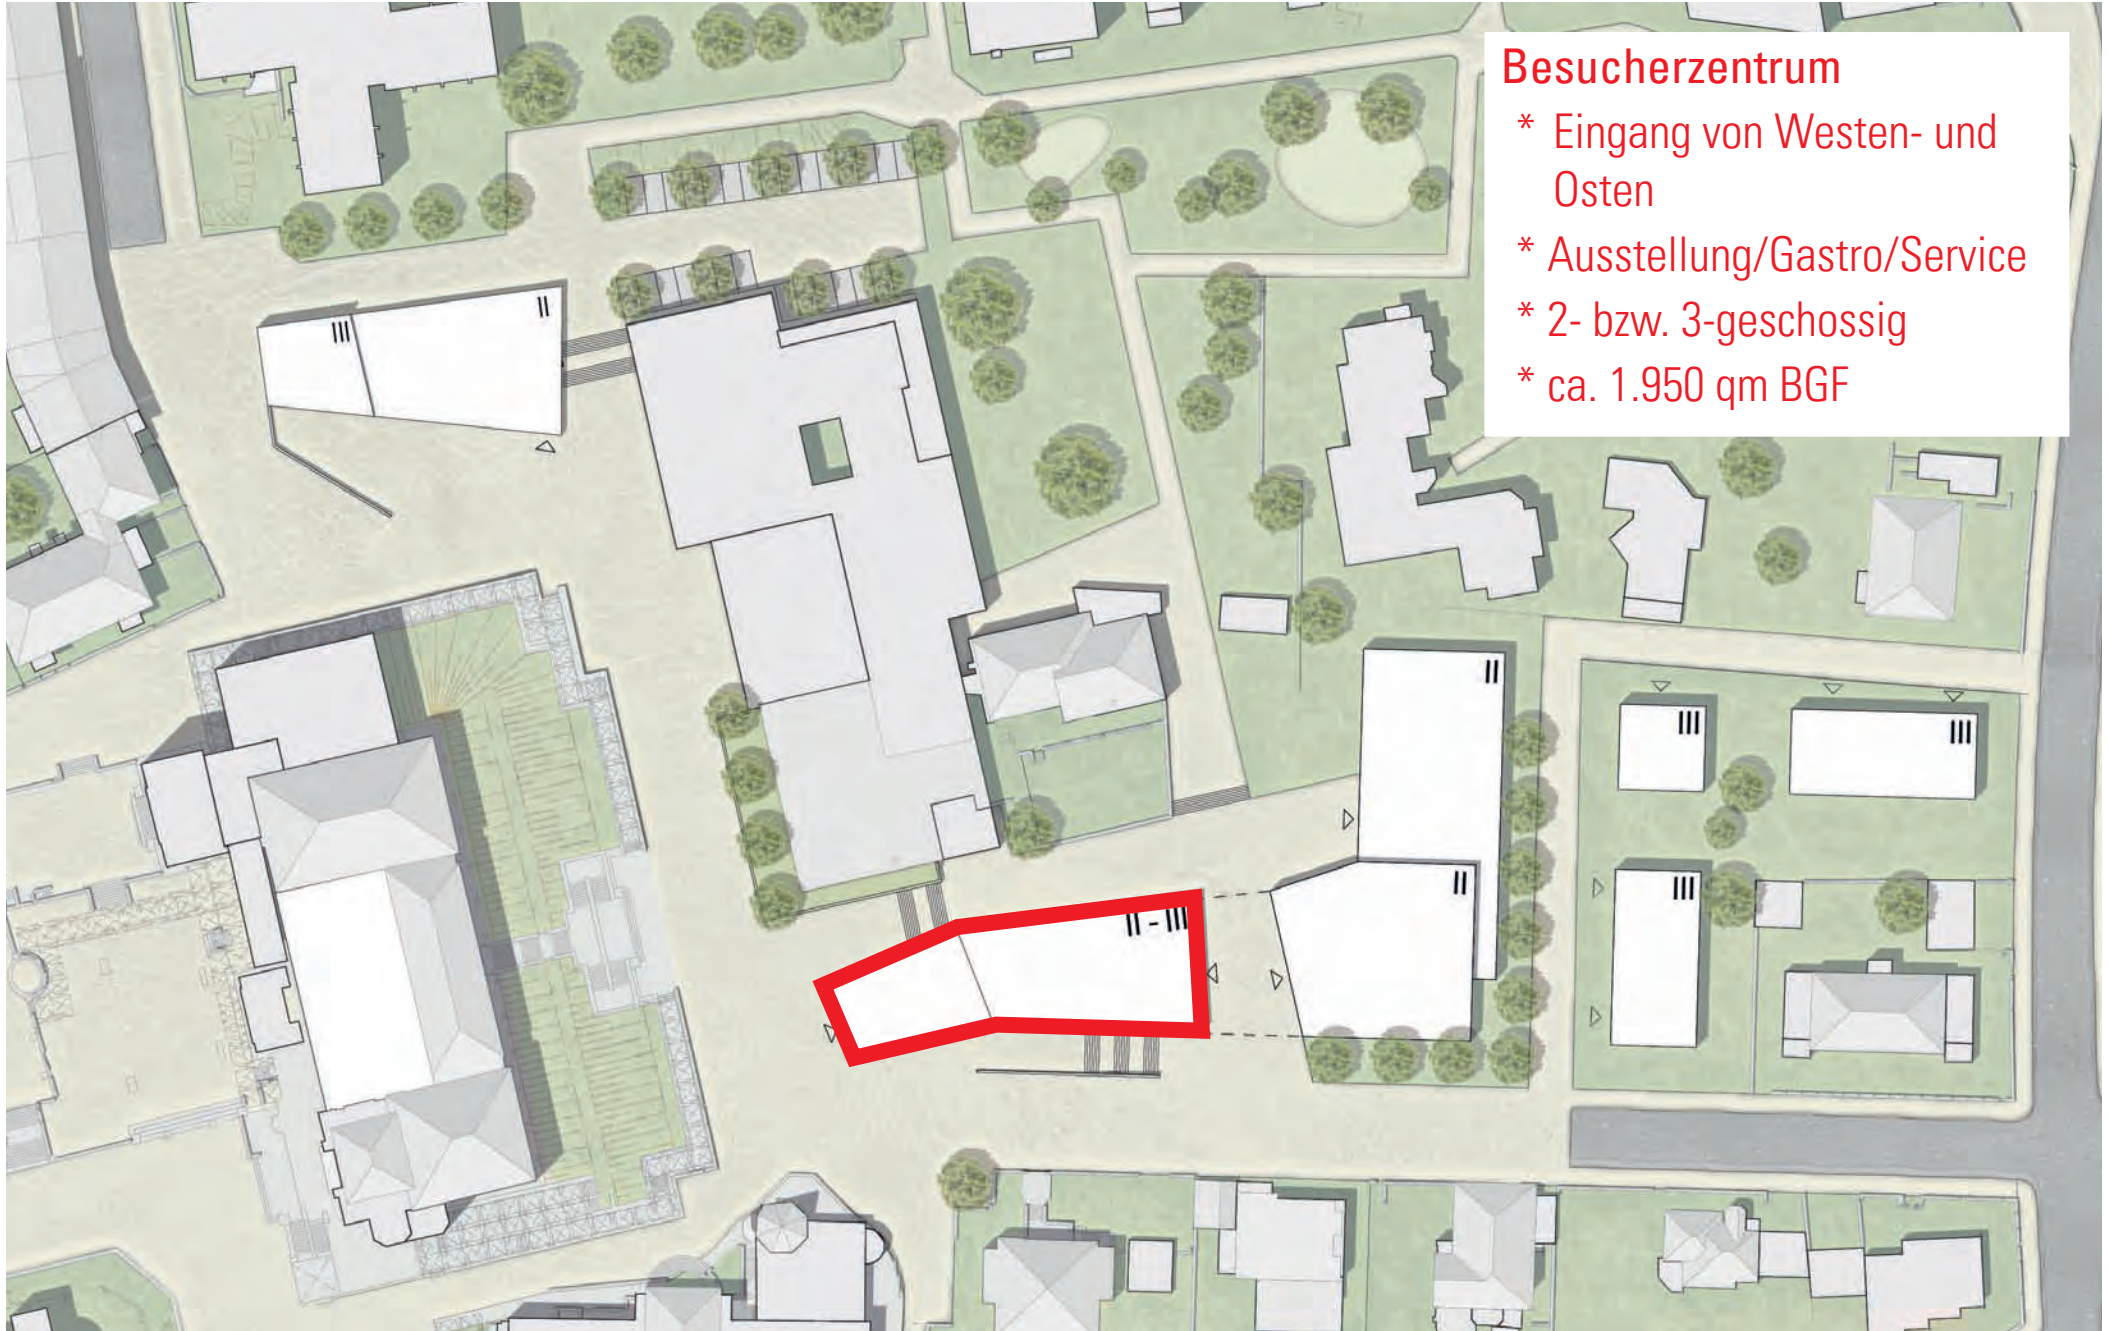


Besucherzentrum

- * Eingang von Westen- und Osten
- * Ausstellung/Gastro/Service
- * 2- bzw. 3-geschossig
- * ca. 1.950 qm BGF

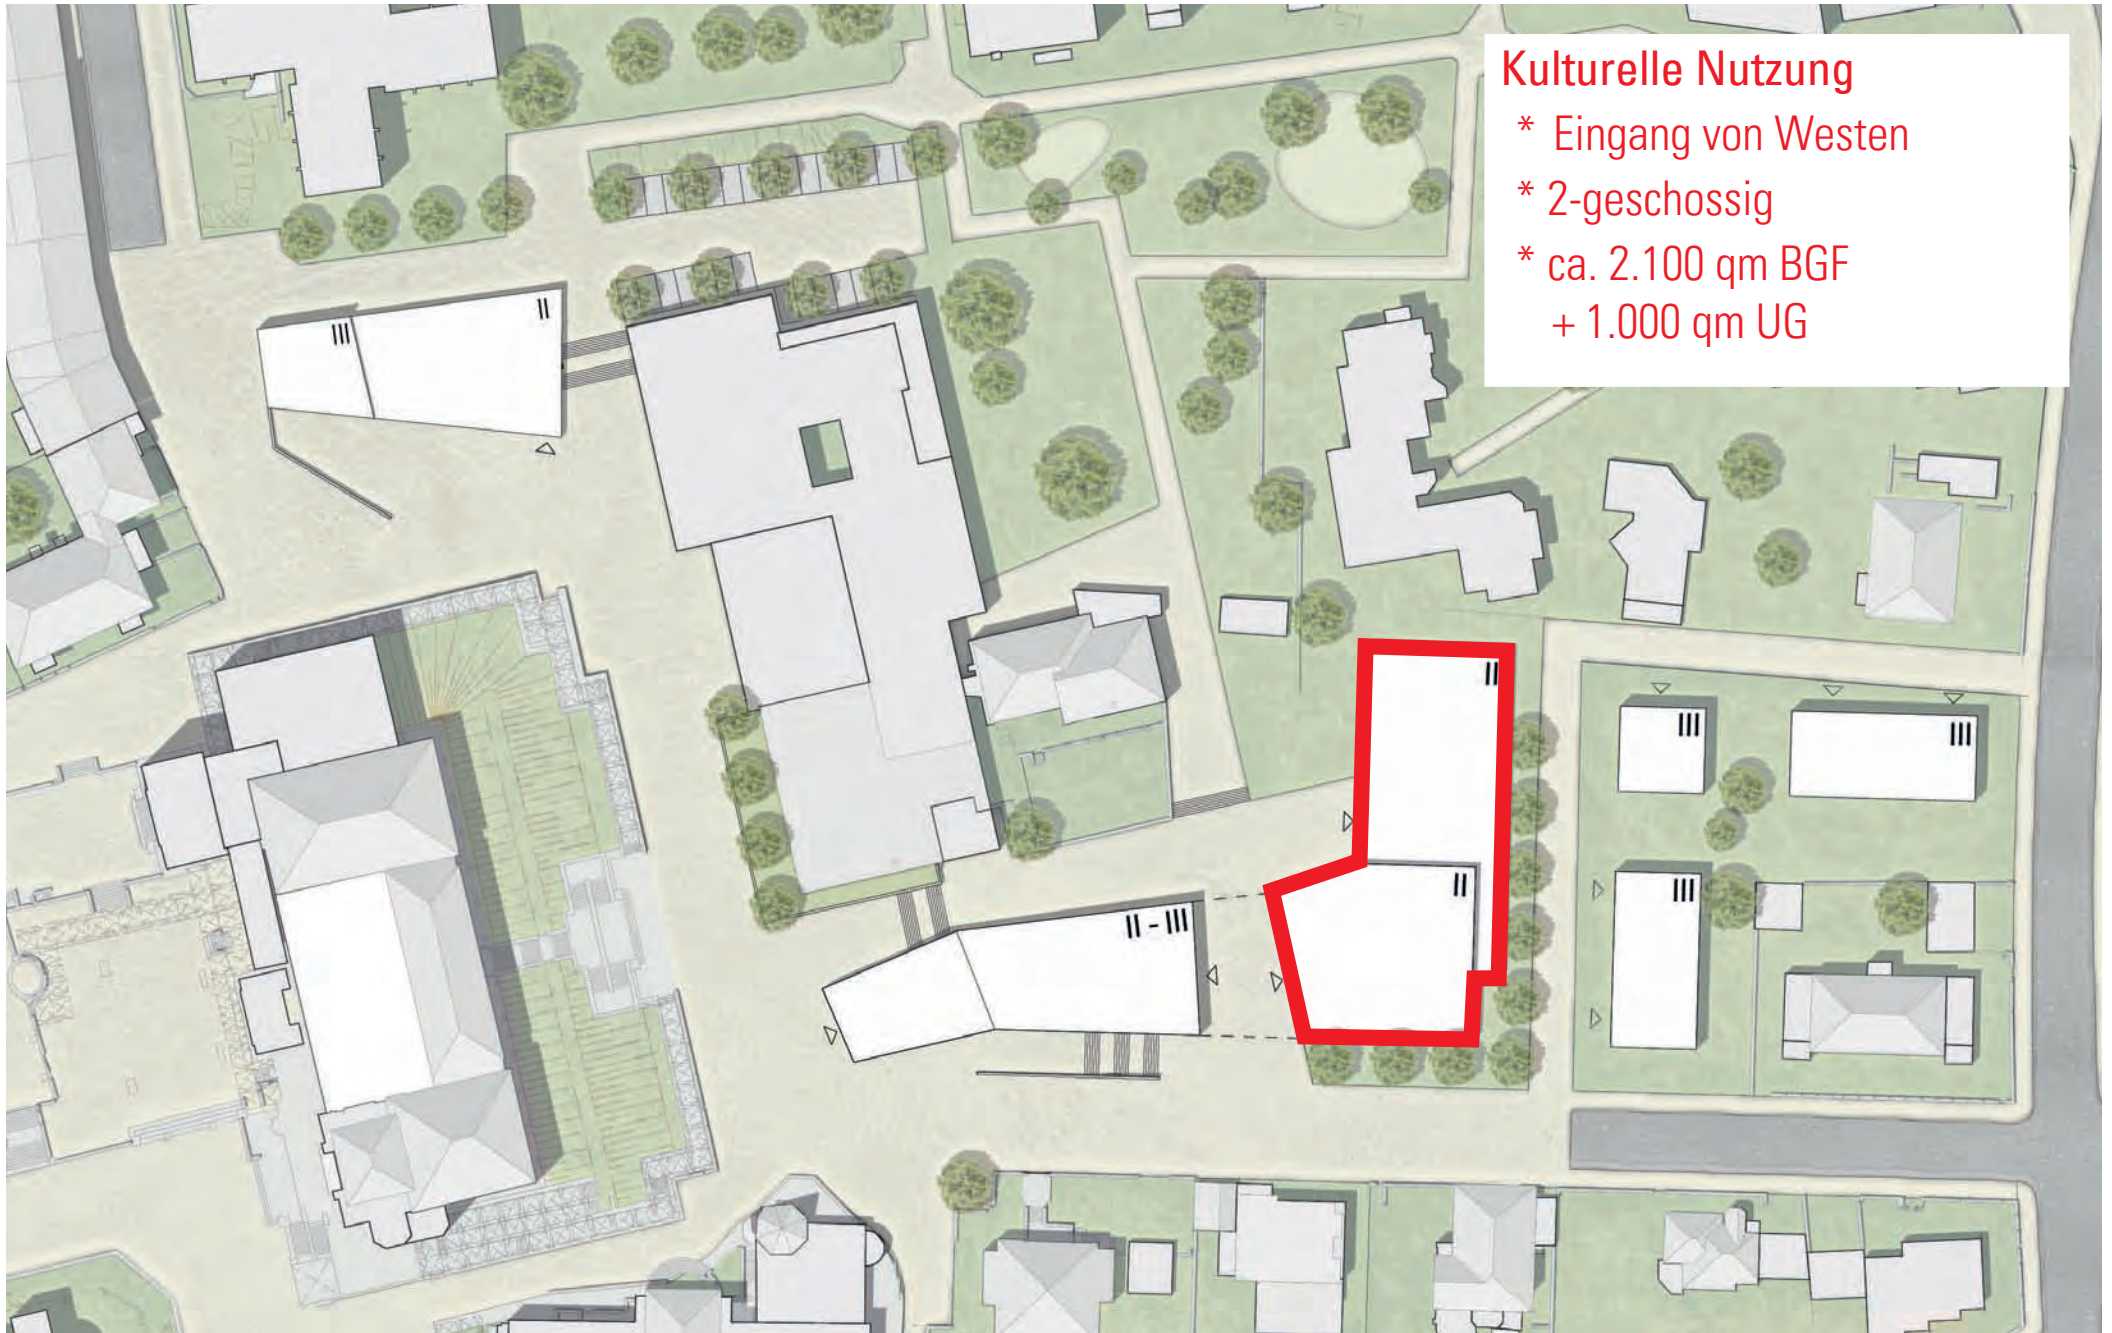


Kulturelle Nutzung

- * Eingang von Westen
- * 2-geschossig
- * ca. 2.100 qm BGF
+ 1.000 qm UG

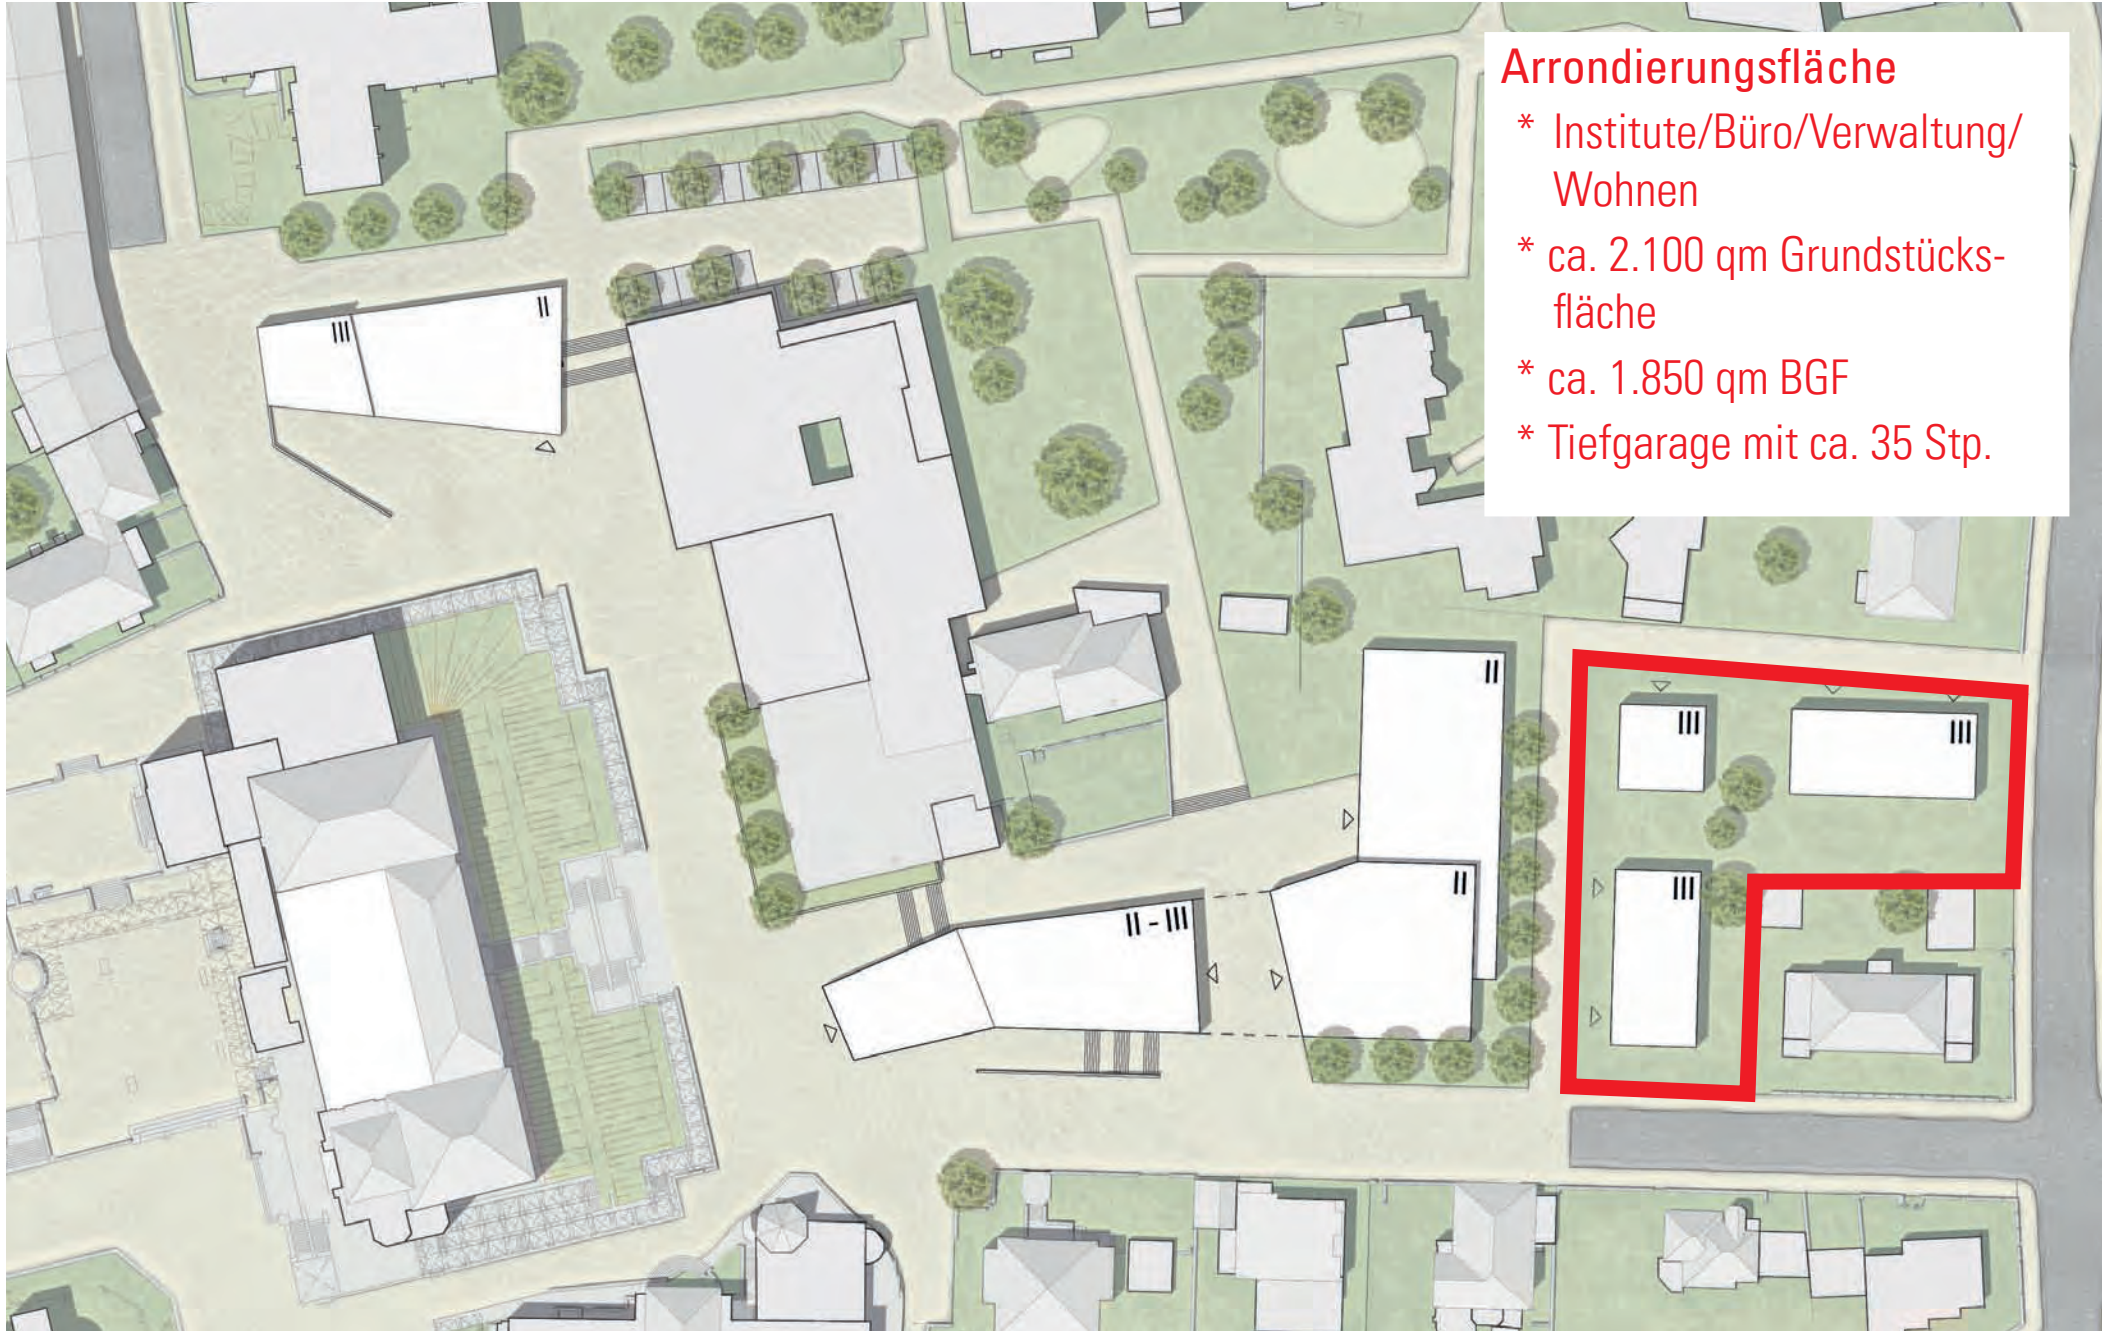


Arrondierungsfläche


- * Institute/Büro/Verwaltung/
Wohnen
- * ca. 2.100 qm Grundstücks-
fläche
- * ca. 1.850 qm BGF
- * Tiefgarage mit ca. 35 Stp.

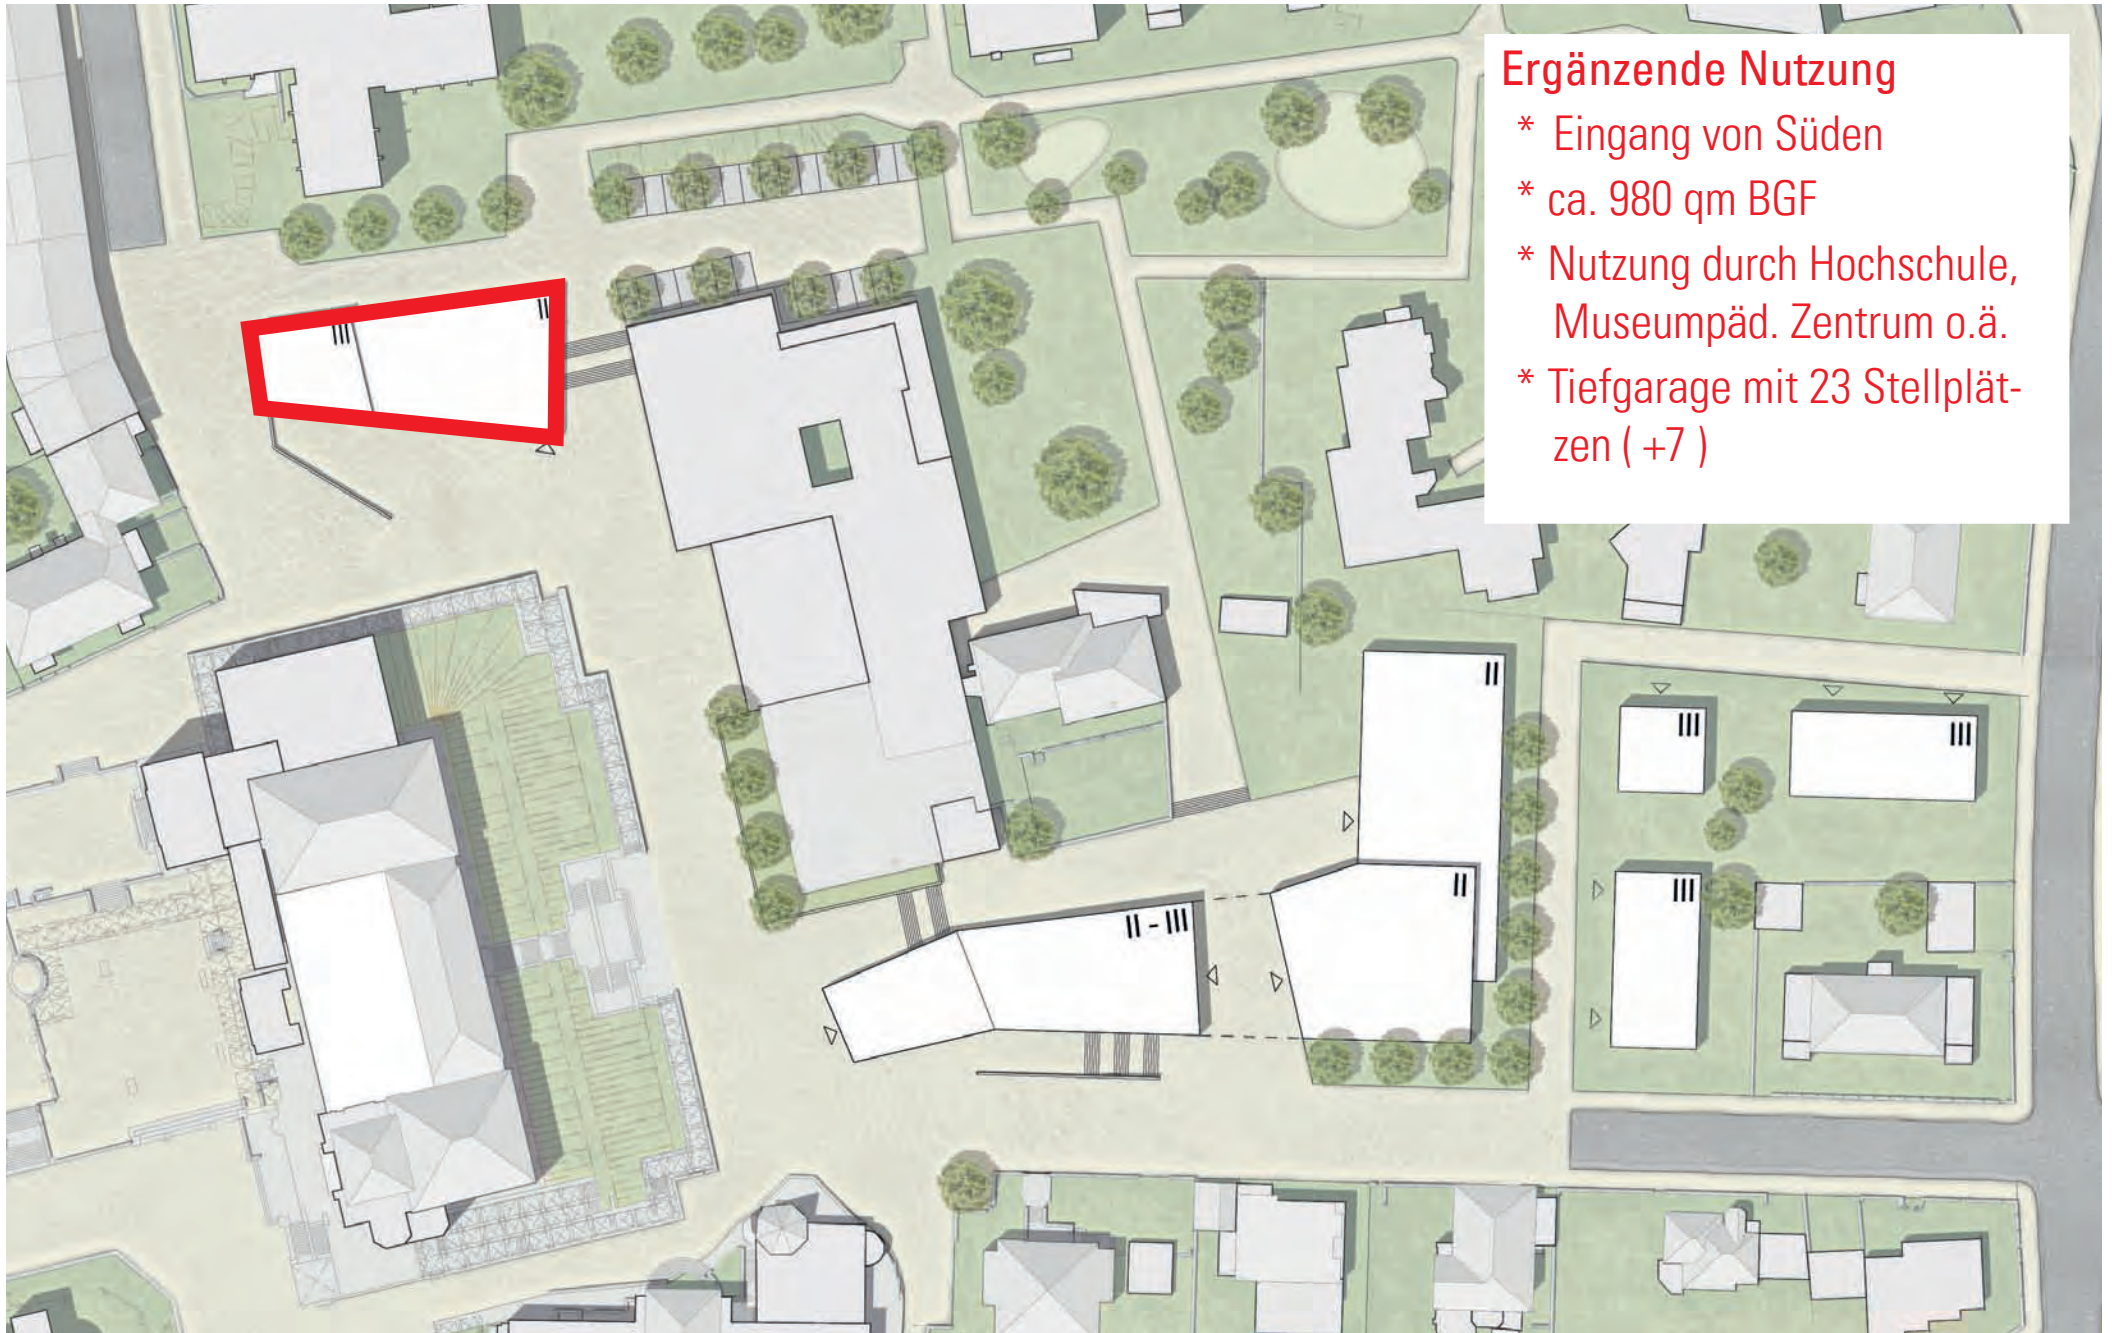


Ergänzende Nutzung

- * Eingang von Süden
- * ca. 980 qm BGF
- * Nutzung durch Hochschule, Museumpäd. Zentrum o.ä.
- * Tiefgarage mit 23 Stellplätzen (+7)

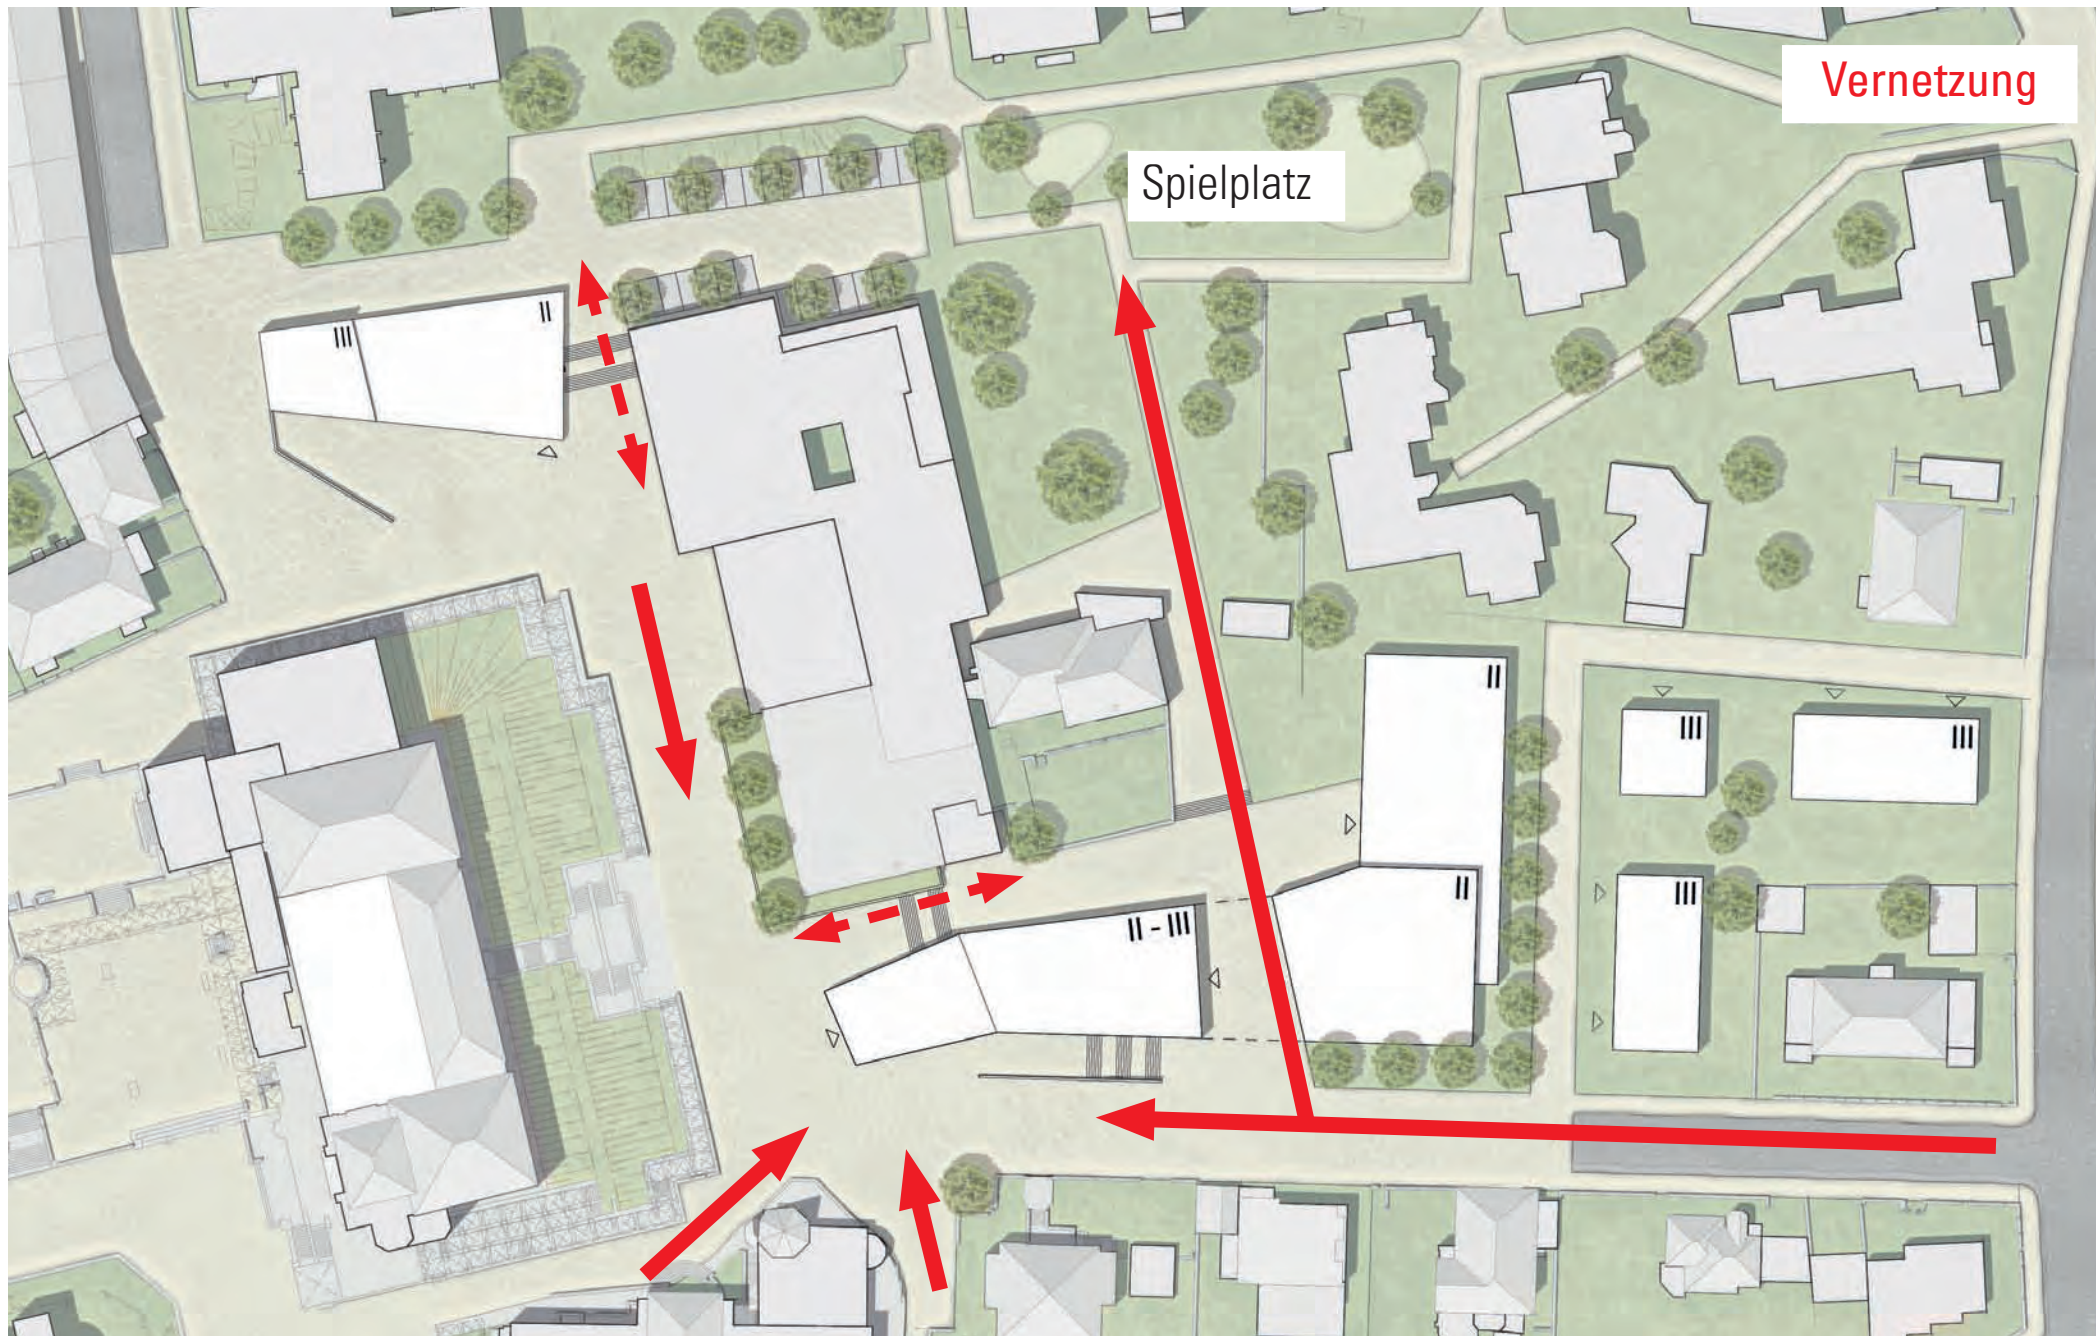

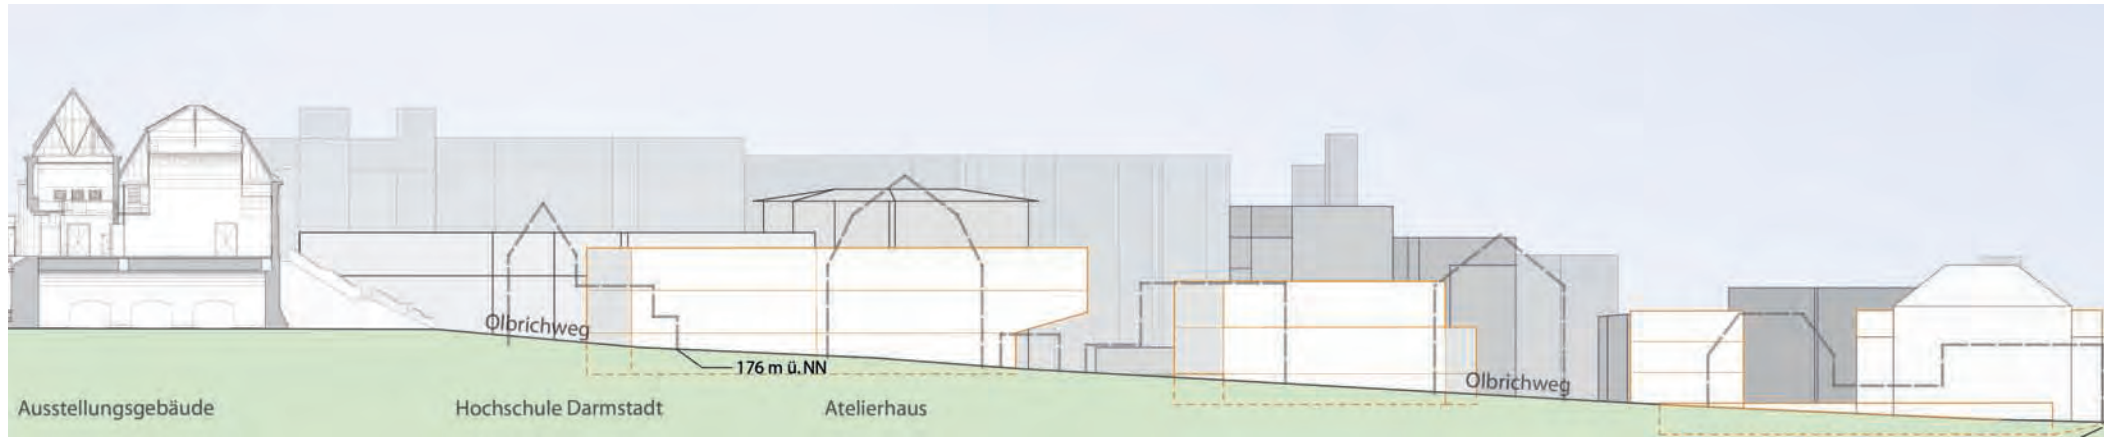


Schnitt Olbrichweg

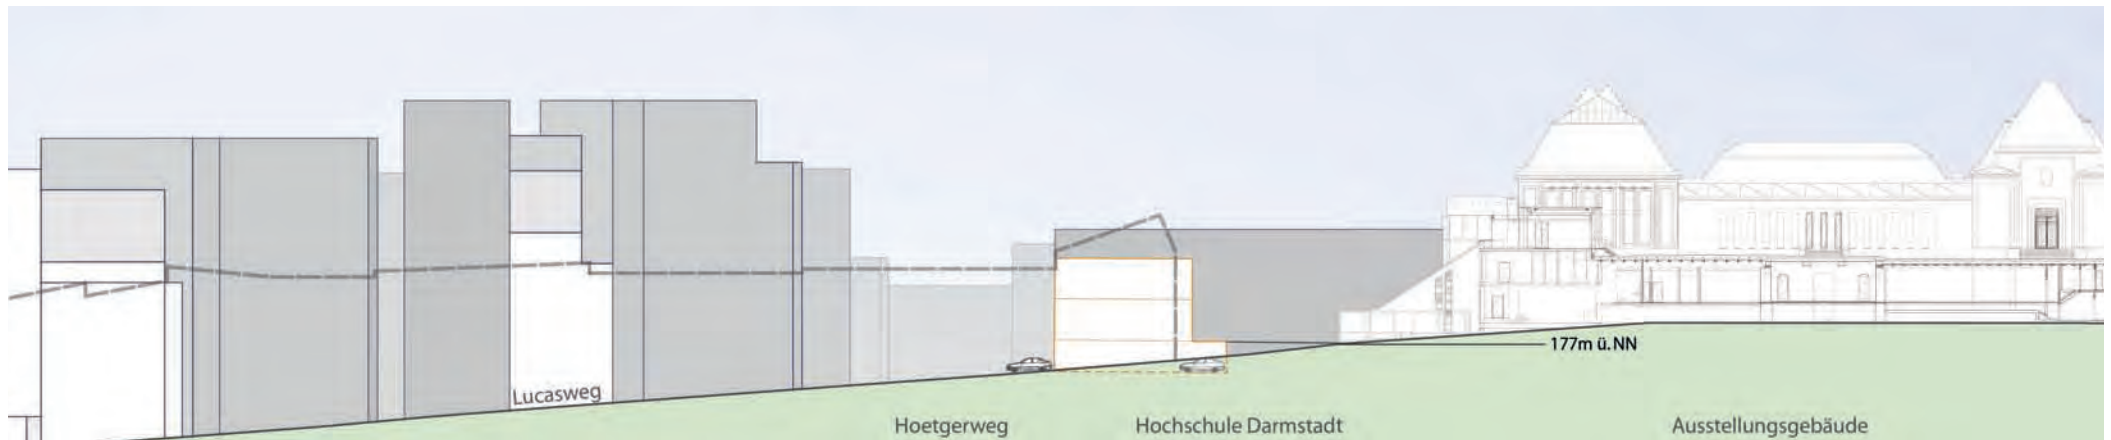


Schnitt Lucasweg




VARIANTE 2: "ENSEMBLE"

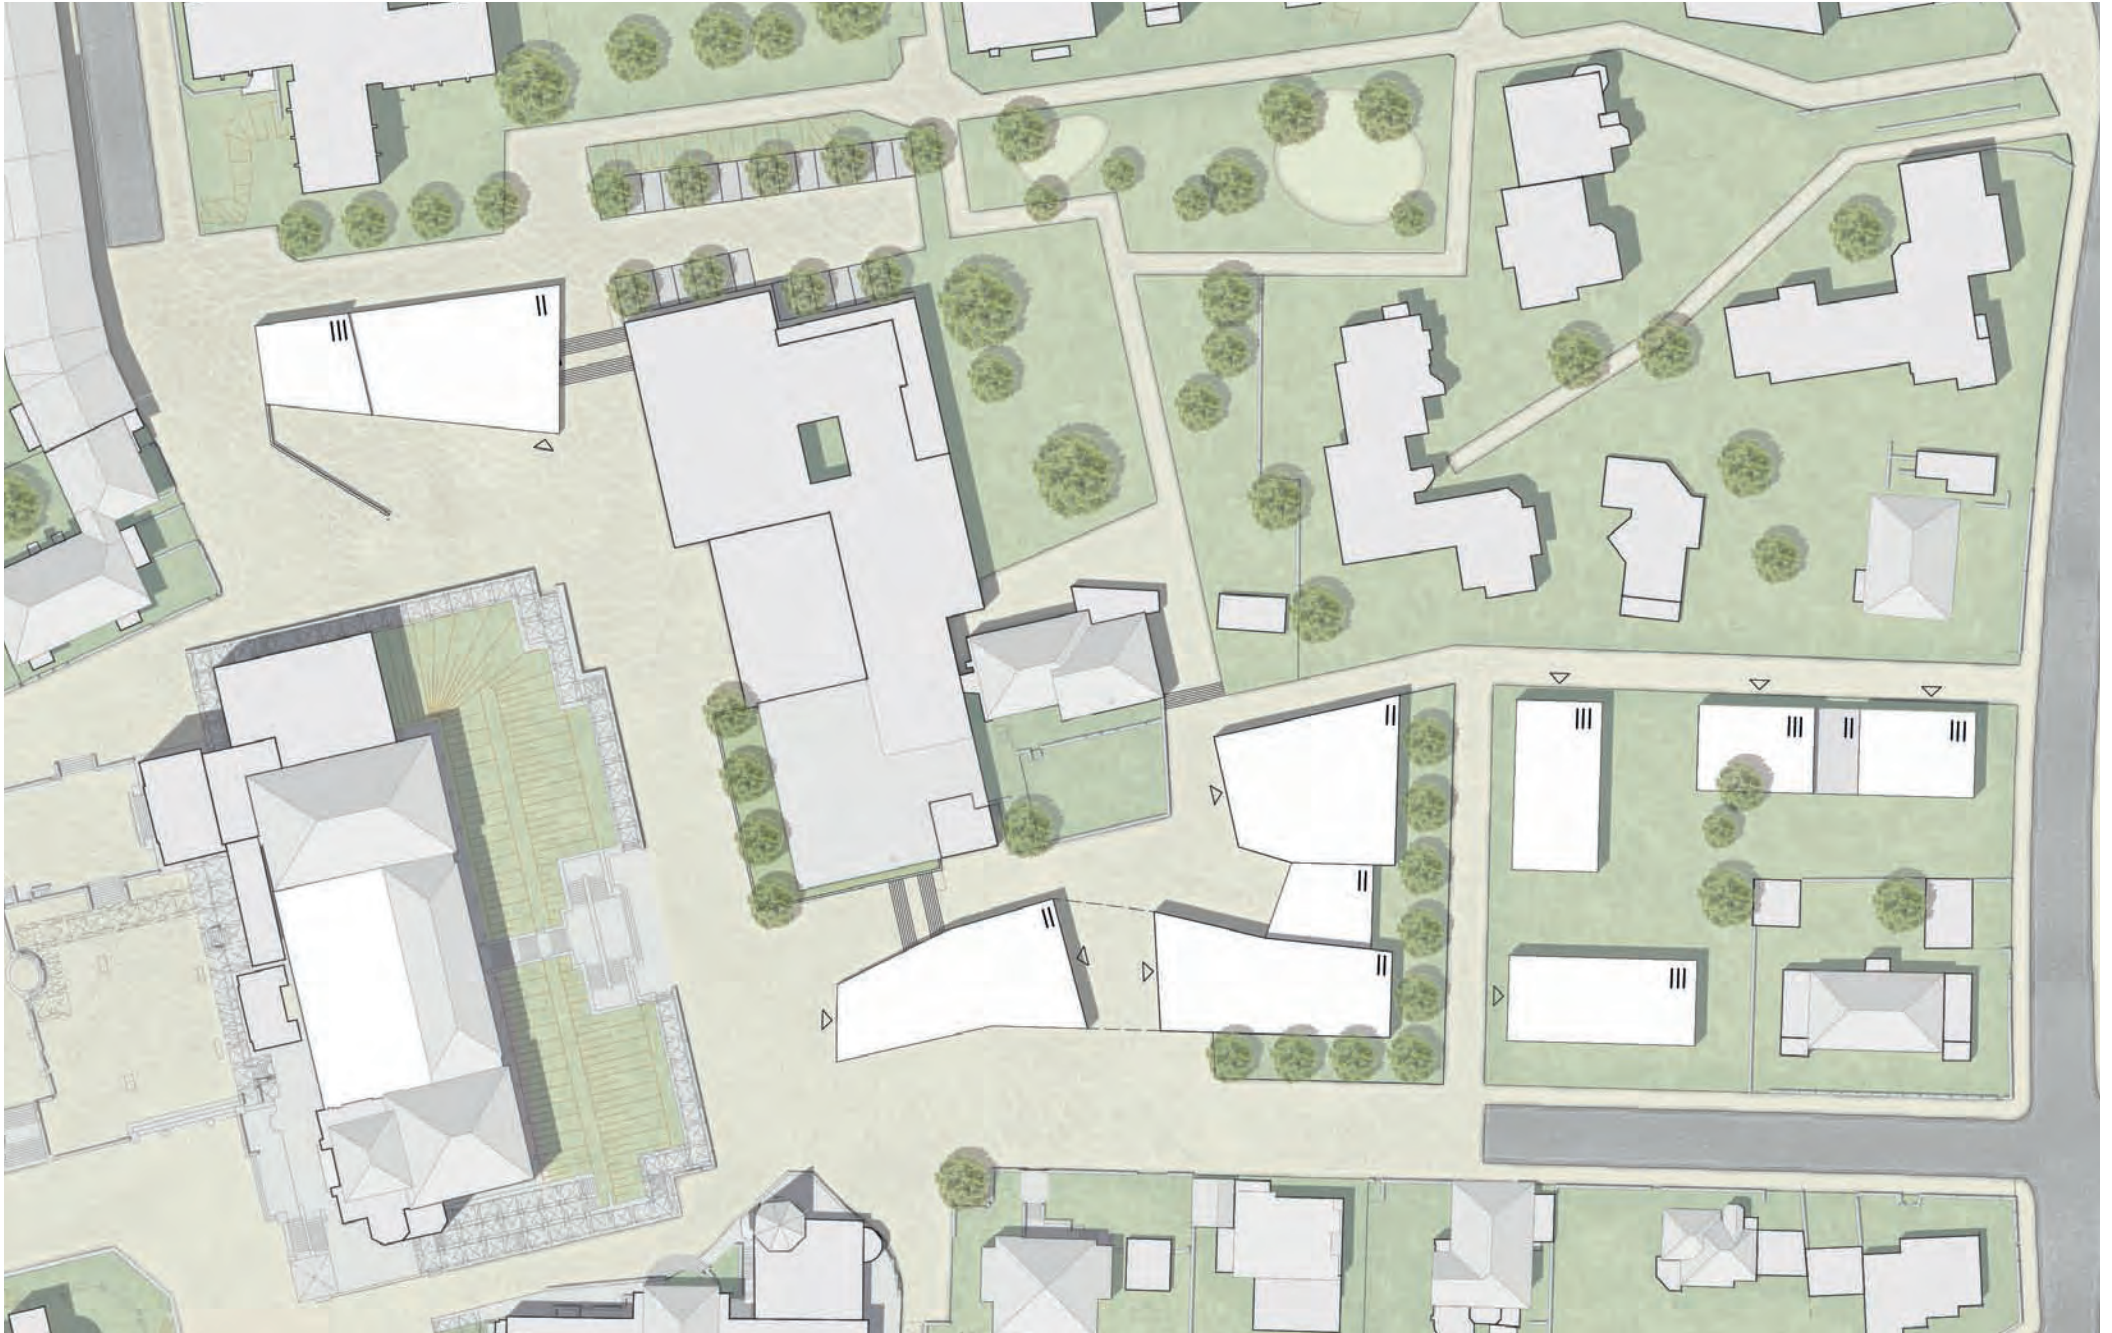

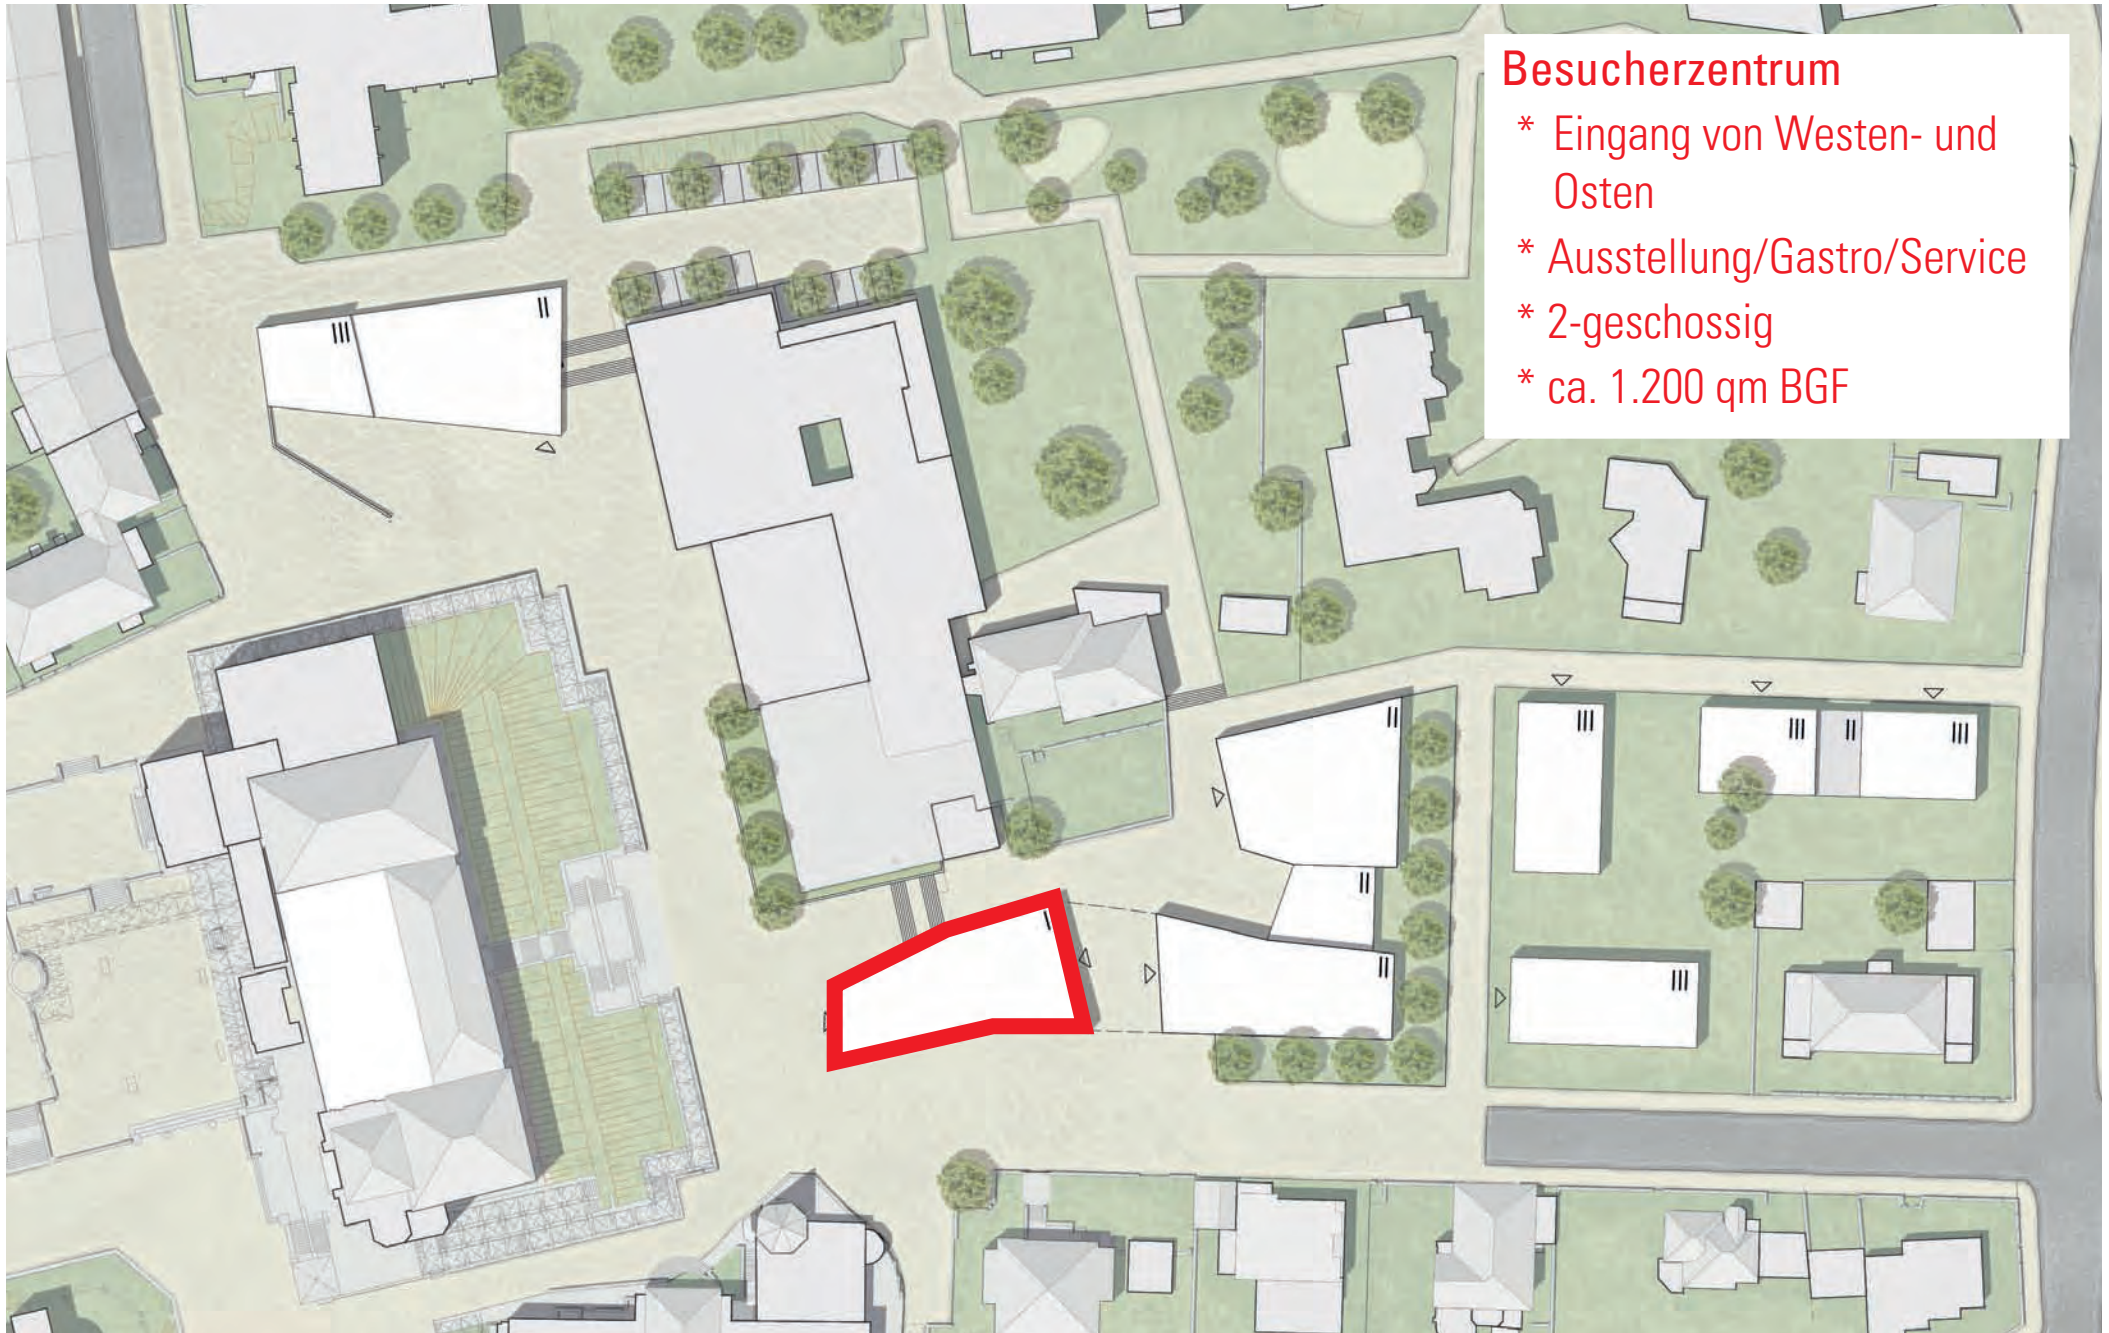


Besucherzentrum

- * Eingang von Westen- und Osten
- * Ausstellung/Gastro/Service
- * 2-geschossig
- * ca. 1.200 qm BGF

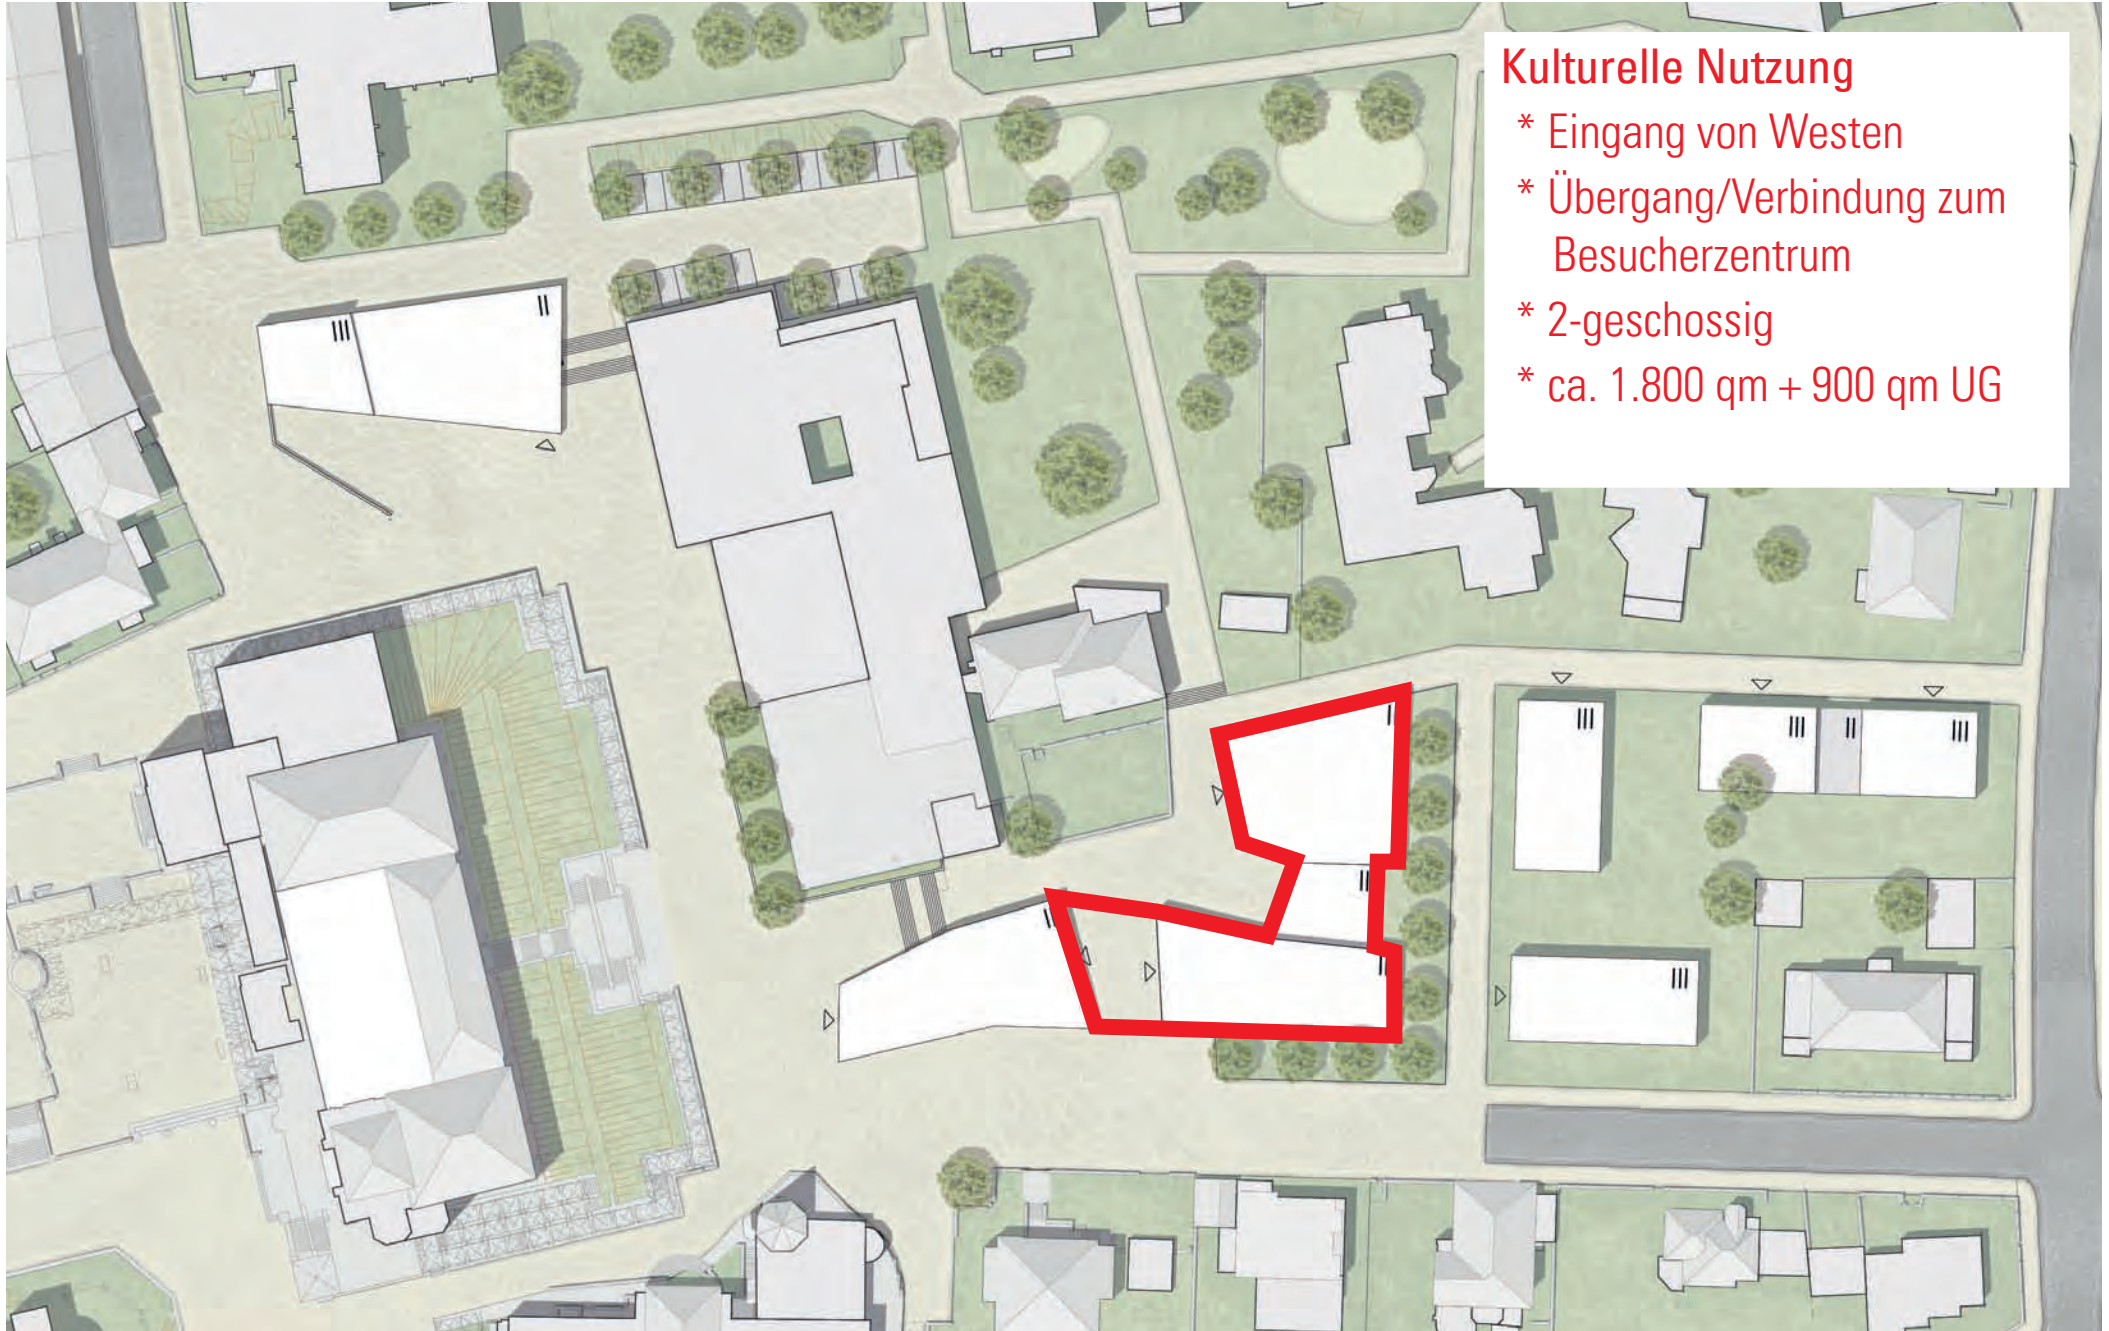


Kulturelle Nutzung

- * Eingang von Westen
- * Übergang/Verbindung zum Besucherzentrum
- * 2-geschossig
- * ca. 1.800 qm + 900 qm UG

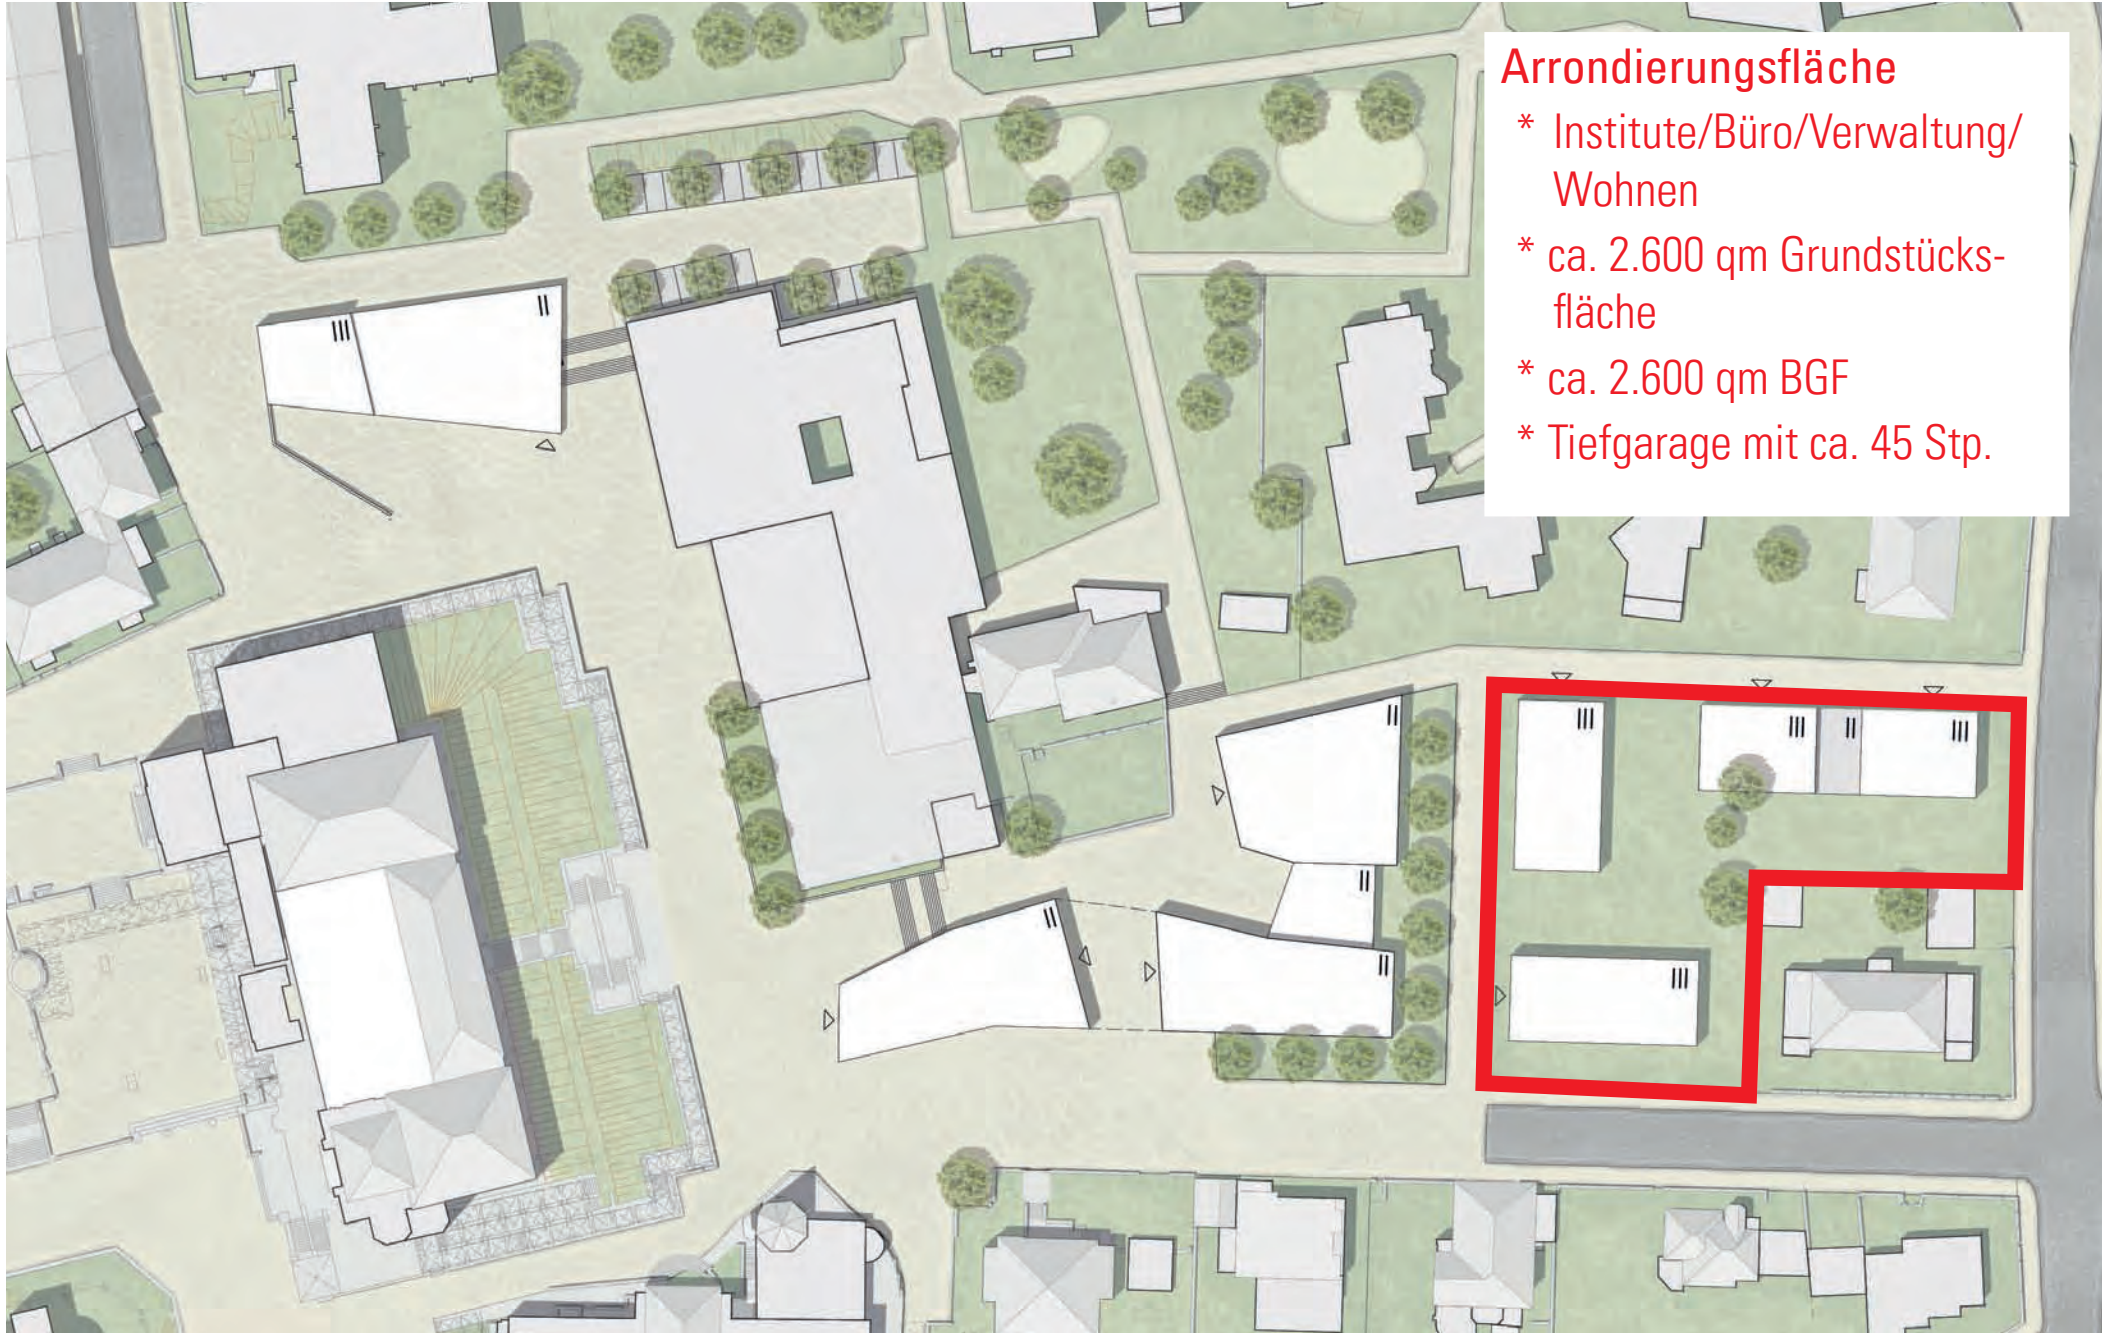


Arrondierungsfläche


- * Institute/Büro/Verwaltung/
Wohnen
- * ca. 2.600 qm Grundstücks-
fläche
- * ca. 2.600 qm BGF
- * Tiefgarage mit ca. 45 Stp.

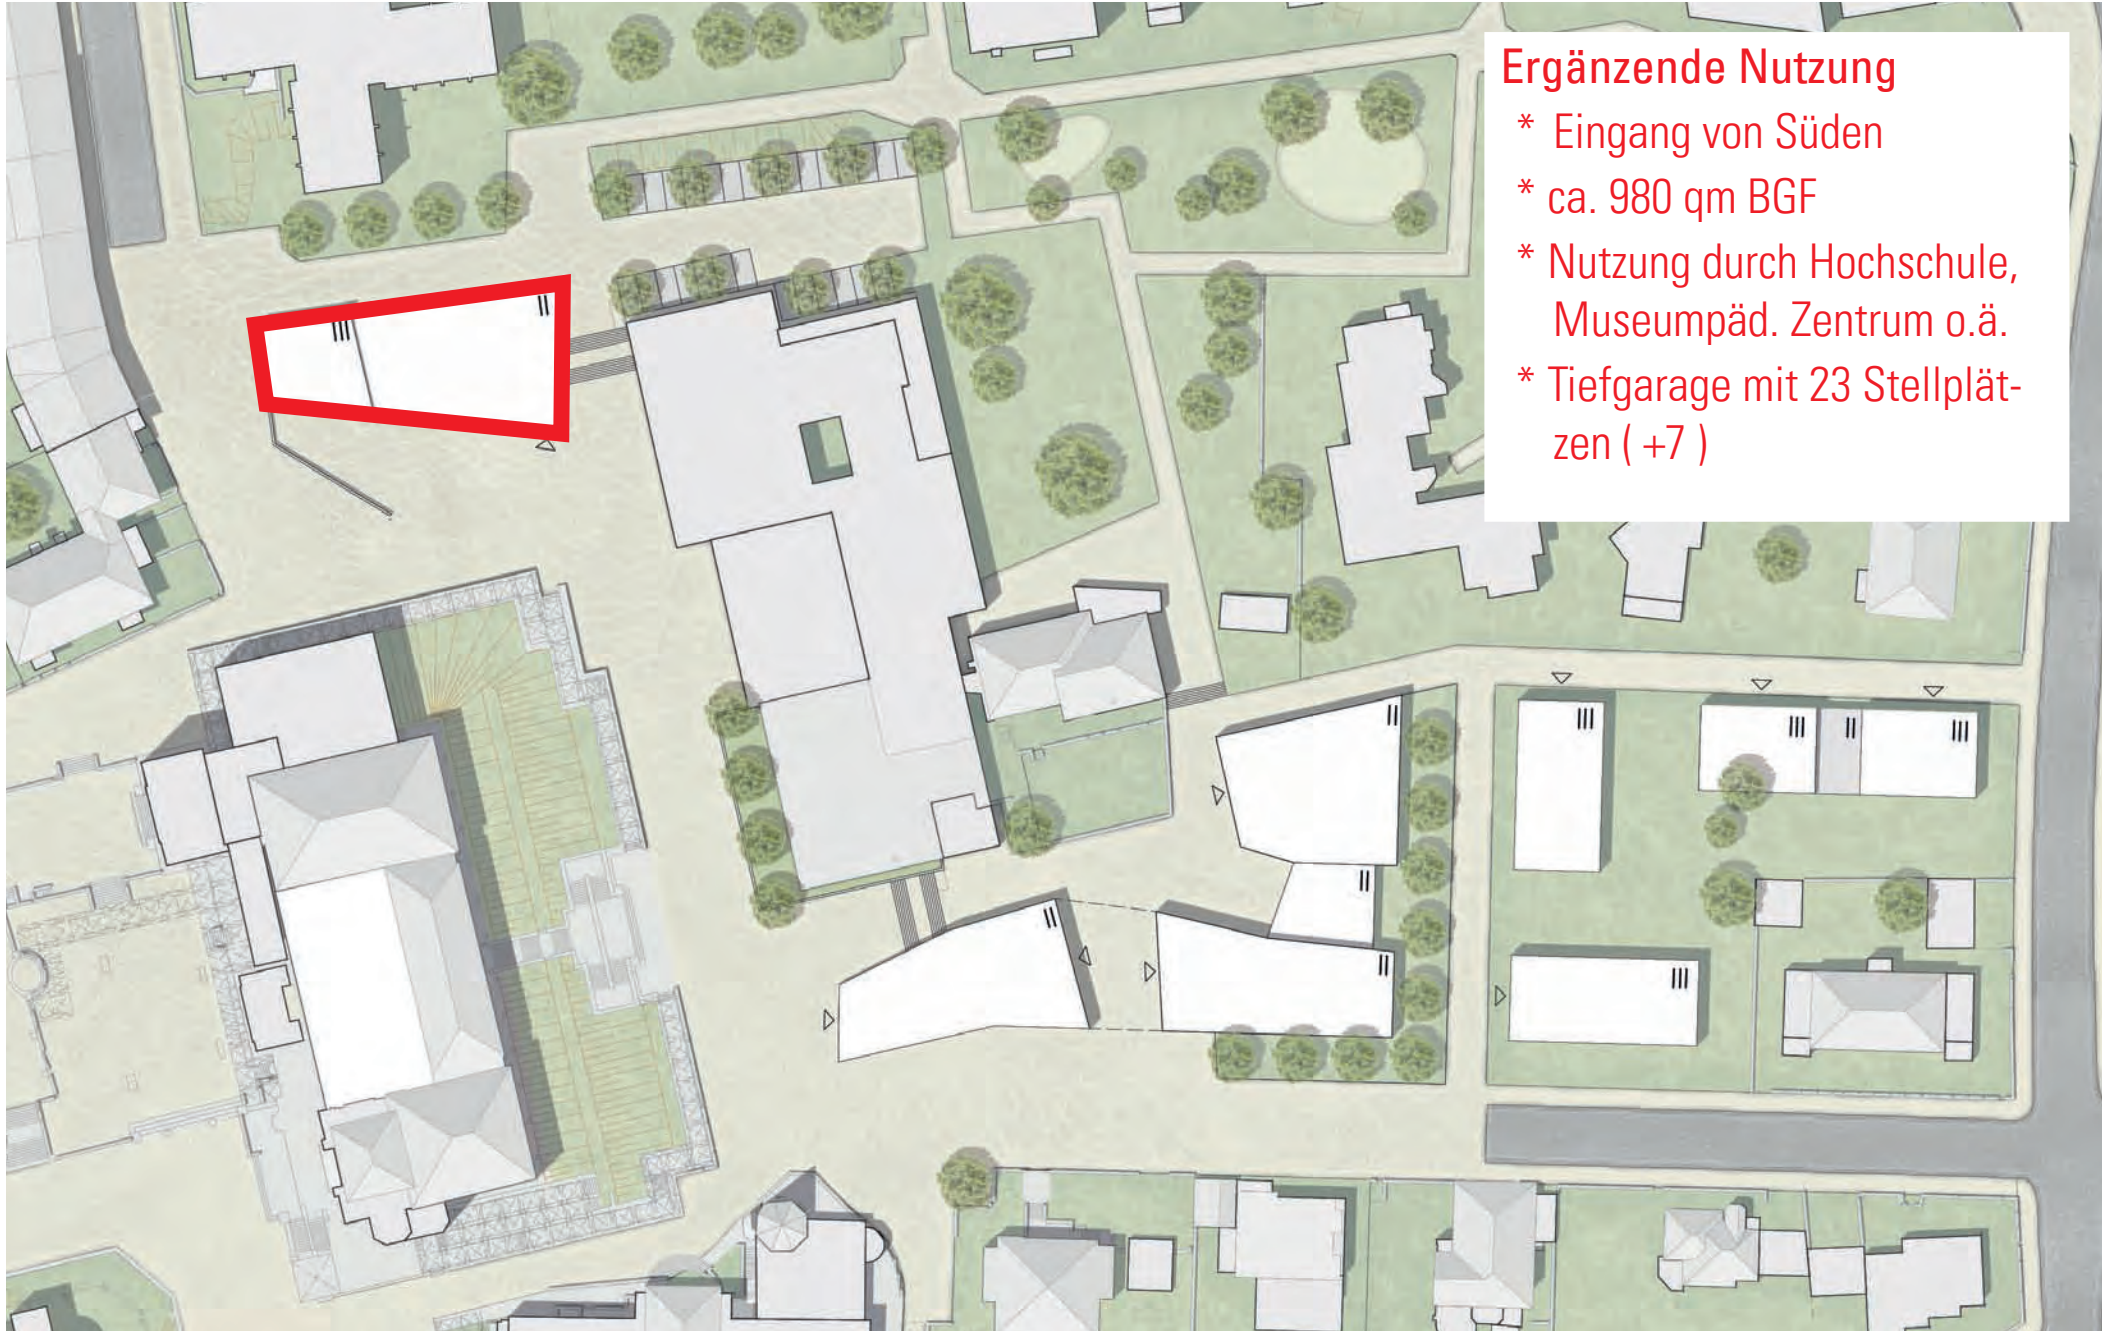

Ergänzende Nutzung

- * Eingang von Süden
- * ca. 980 qm BGF
- * Nutzung durch Hochschule, Museumpäd. Zentrum o.ä.
- * Tiefgarage mit 23 Stellplätzen (+7)

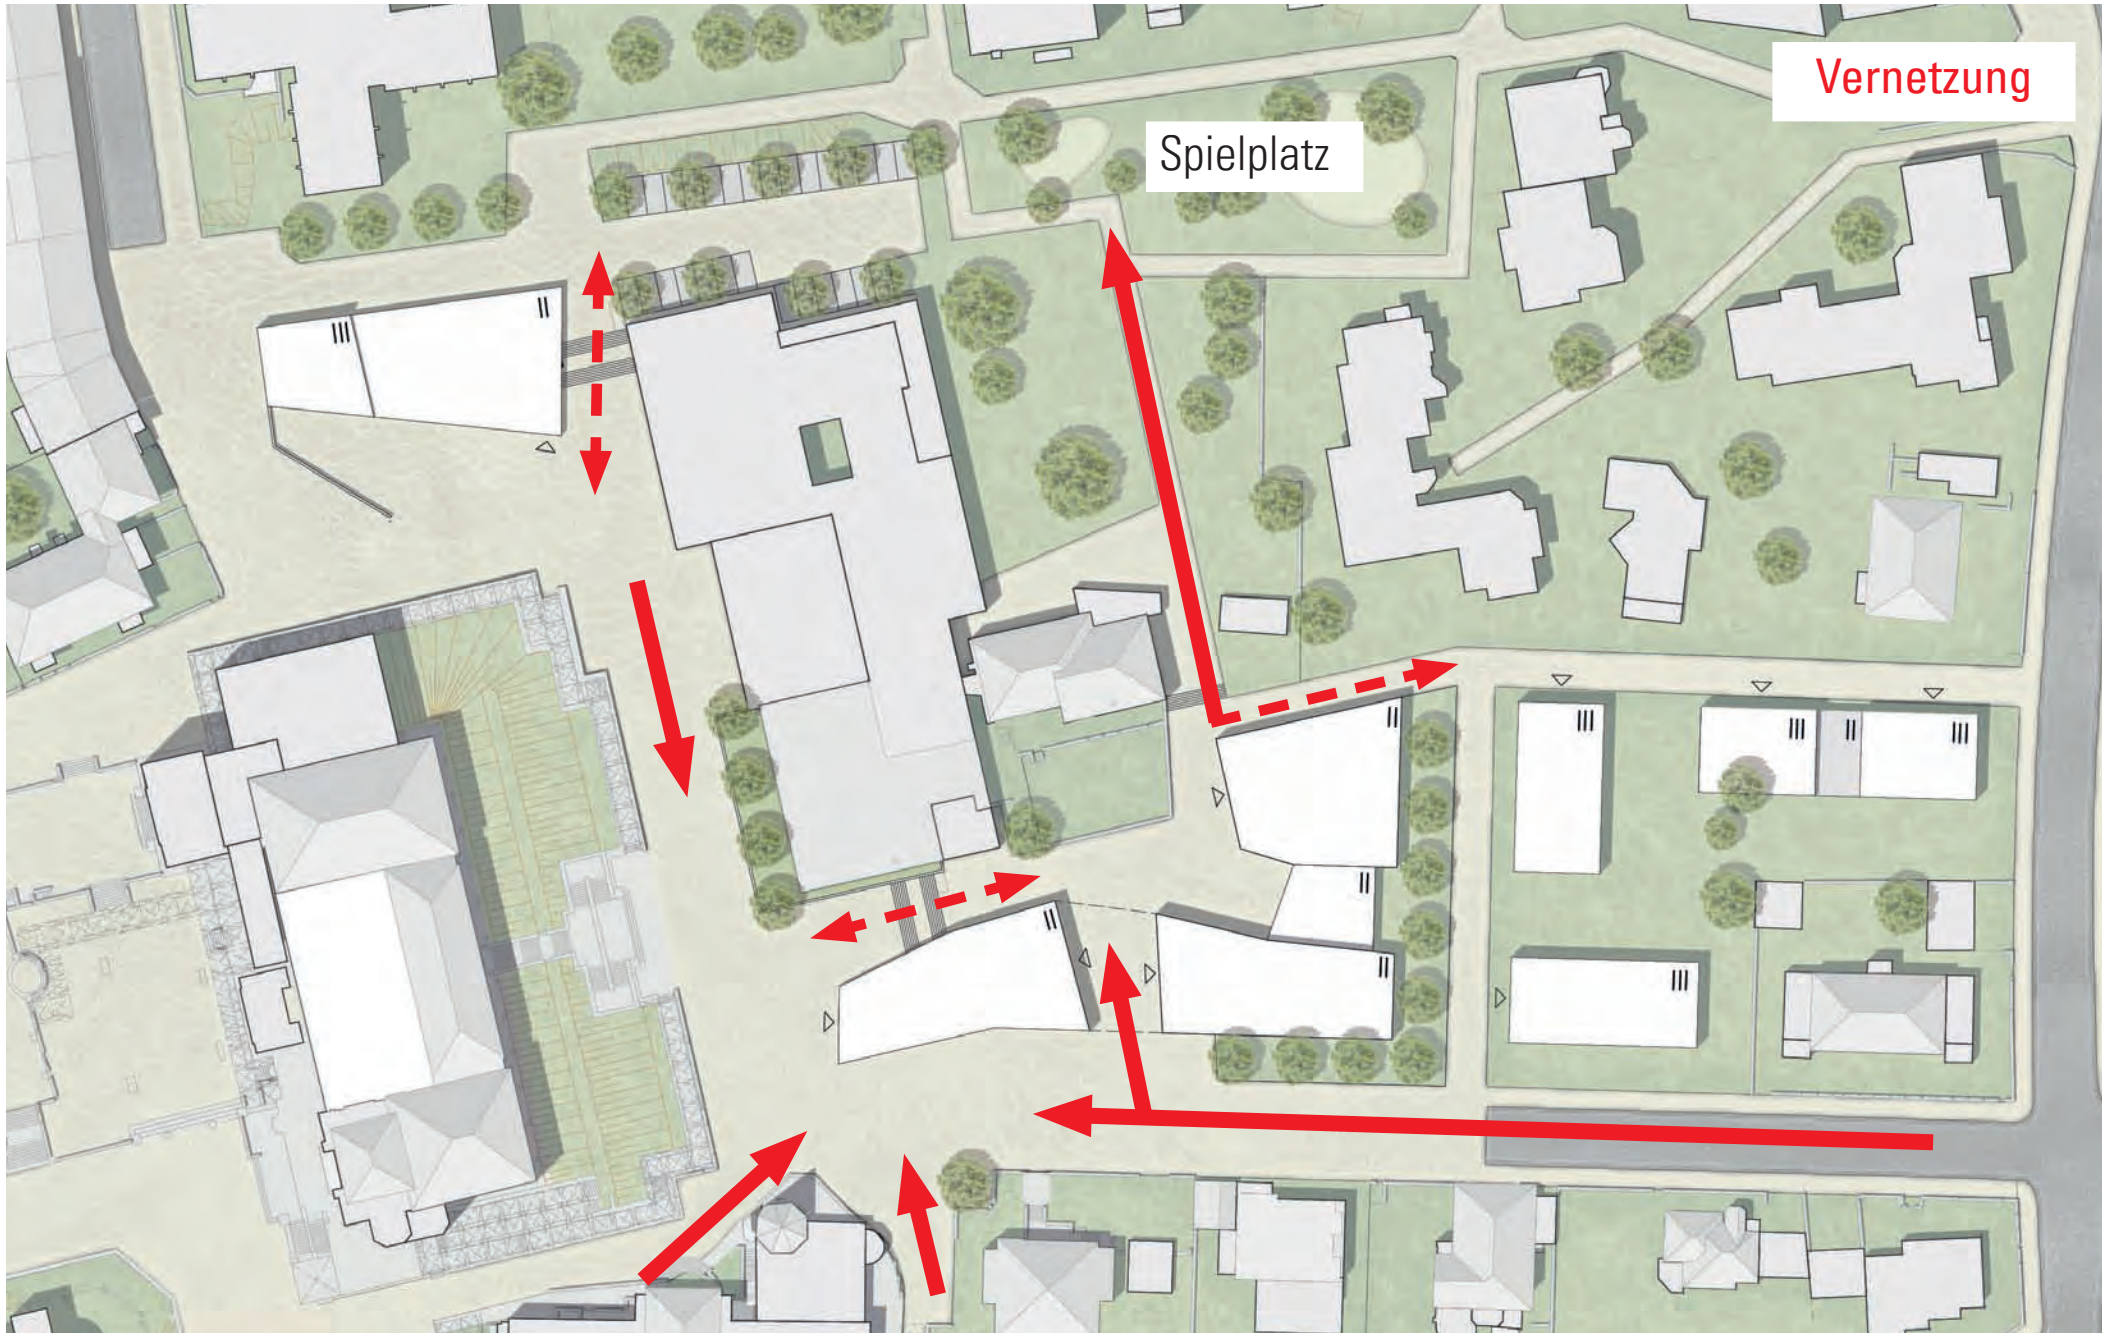

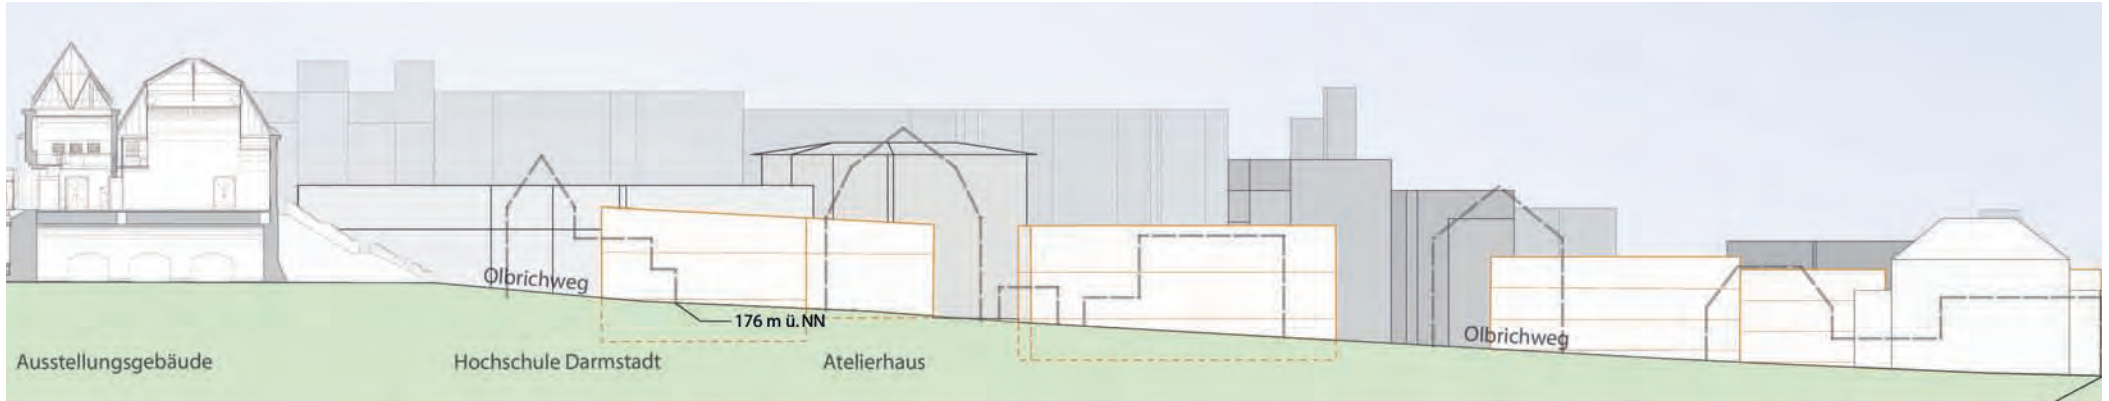

Schnitt Olbrichweg



Schnitt Lucasweg

WEITERES VORGEHEN

- * weitere Klärung aller Rahmenbedingungen und Nutzungsvorstellungen
- * Durchführung eines Ideenwettbewerbs für Nord- und Osthang
- * Durchführung von Realisierungswettbewerben auf Basis konkreter Nutzungs-, Raum- und Funktionskonzepte



VIELEN DANK FÜR IHRE AUFMERKSAMKEIT!

ANP Architektur- und Planungsgesellschaft mbH

Hessenallee 2

34130 Kassel

E-mail: info@anp-ks.de

Telefon: 0561/707 75-0

Fax: 0561/707 75-23